


RZUT PIĘTRA skala 1:200

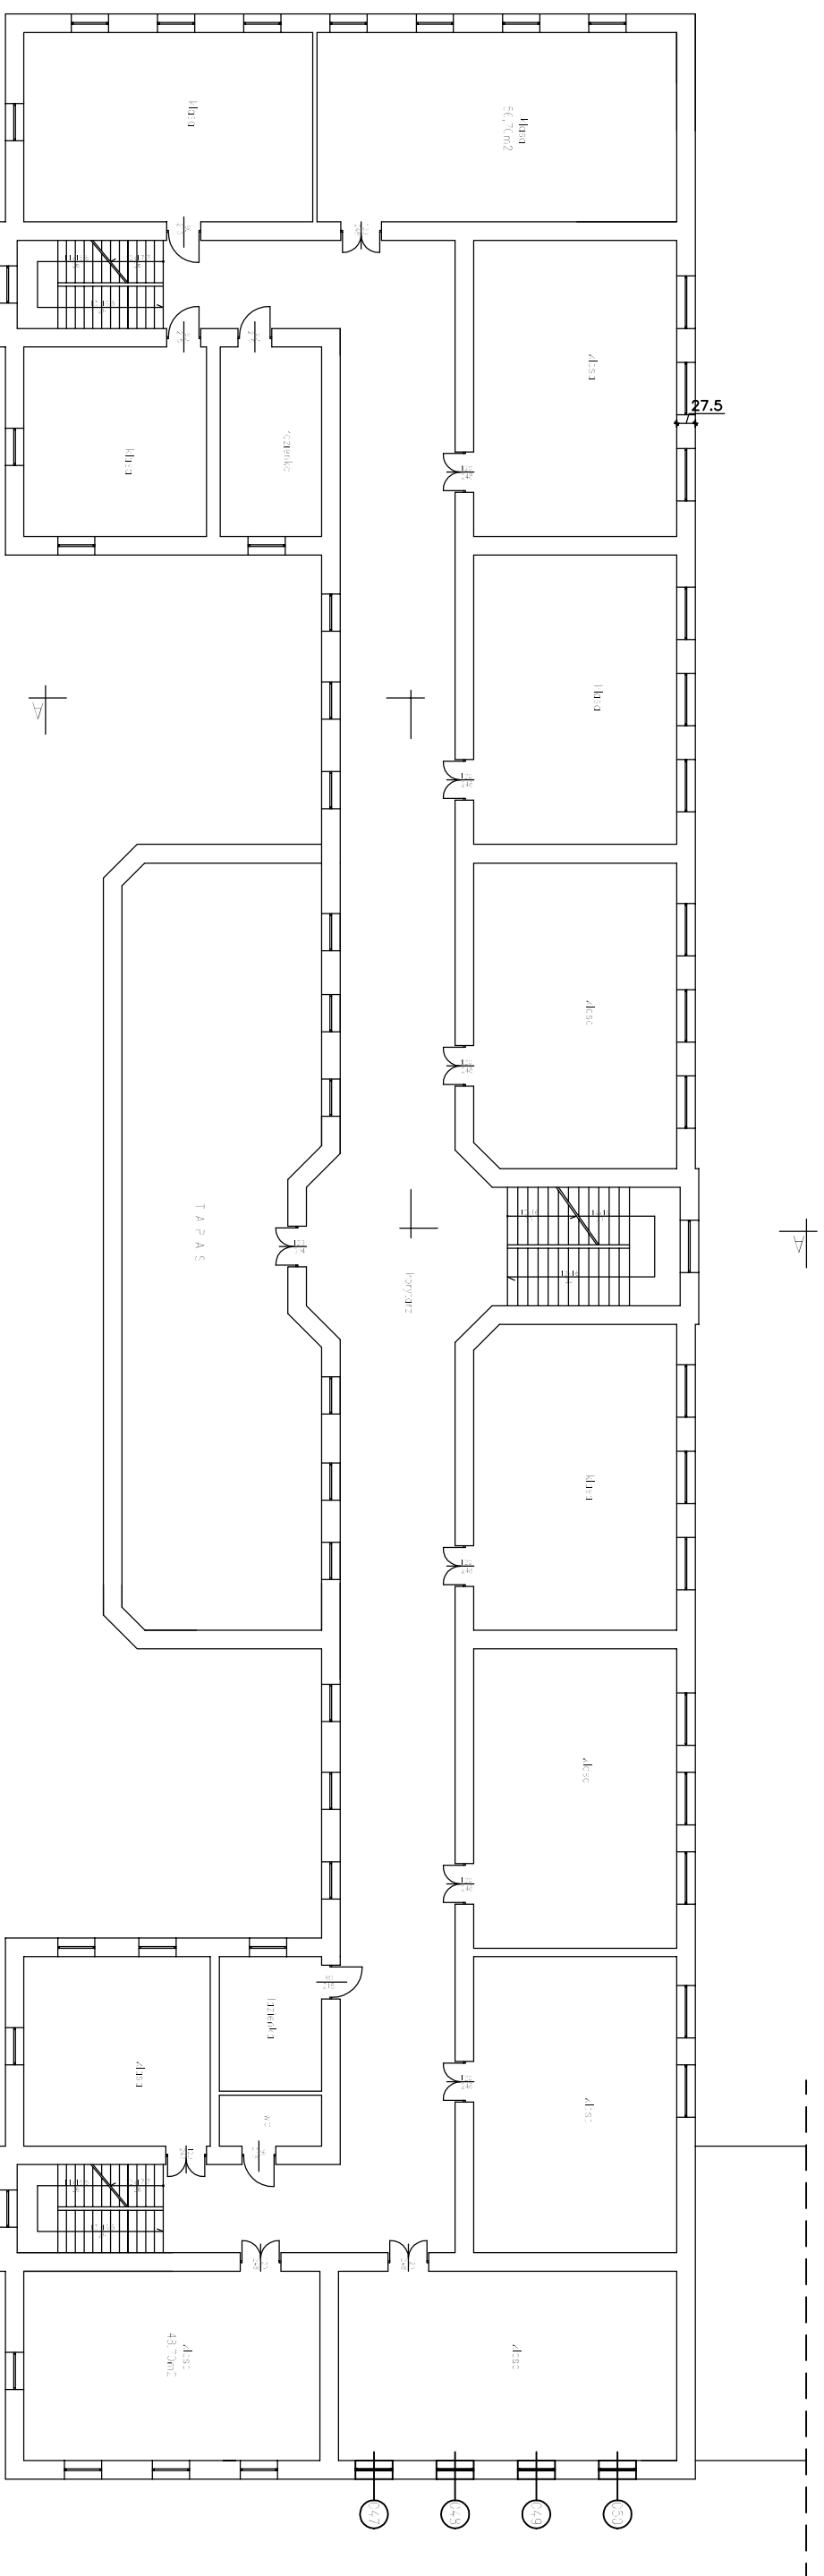

PRACOWNIA PROJEKTOWA "d.b"
 07-300 Ostrów Mazowiecka ul. Kiłińskiego 2/44 tel. (0-29) 746-24-00

Projektant :	PODPIS :	Obiekt projekt.:	WYMIANA STOLARKI OKIENNEJ	Data:	2008R.
mgr inż. arch. B. DAWIDOWSKA		Stadium projektu:	PROJEKT BUDOWLANY	Skala:	1:200
UPR. NR MA/005/04		Przedmiot rysunku:	RZUT PIĘTRA	Nr rys.:	3
inż. D. CHOINKA					

str.
nr

.....