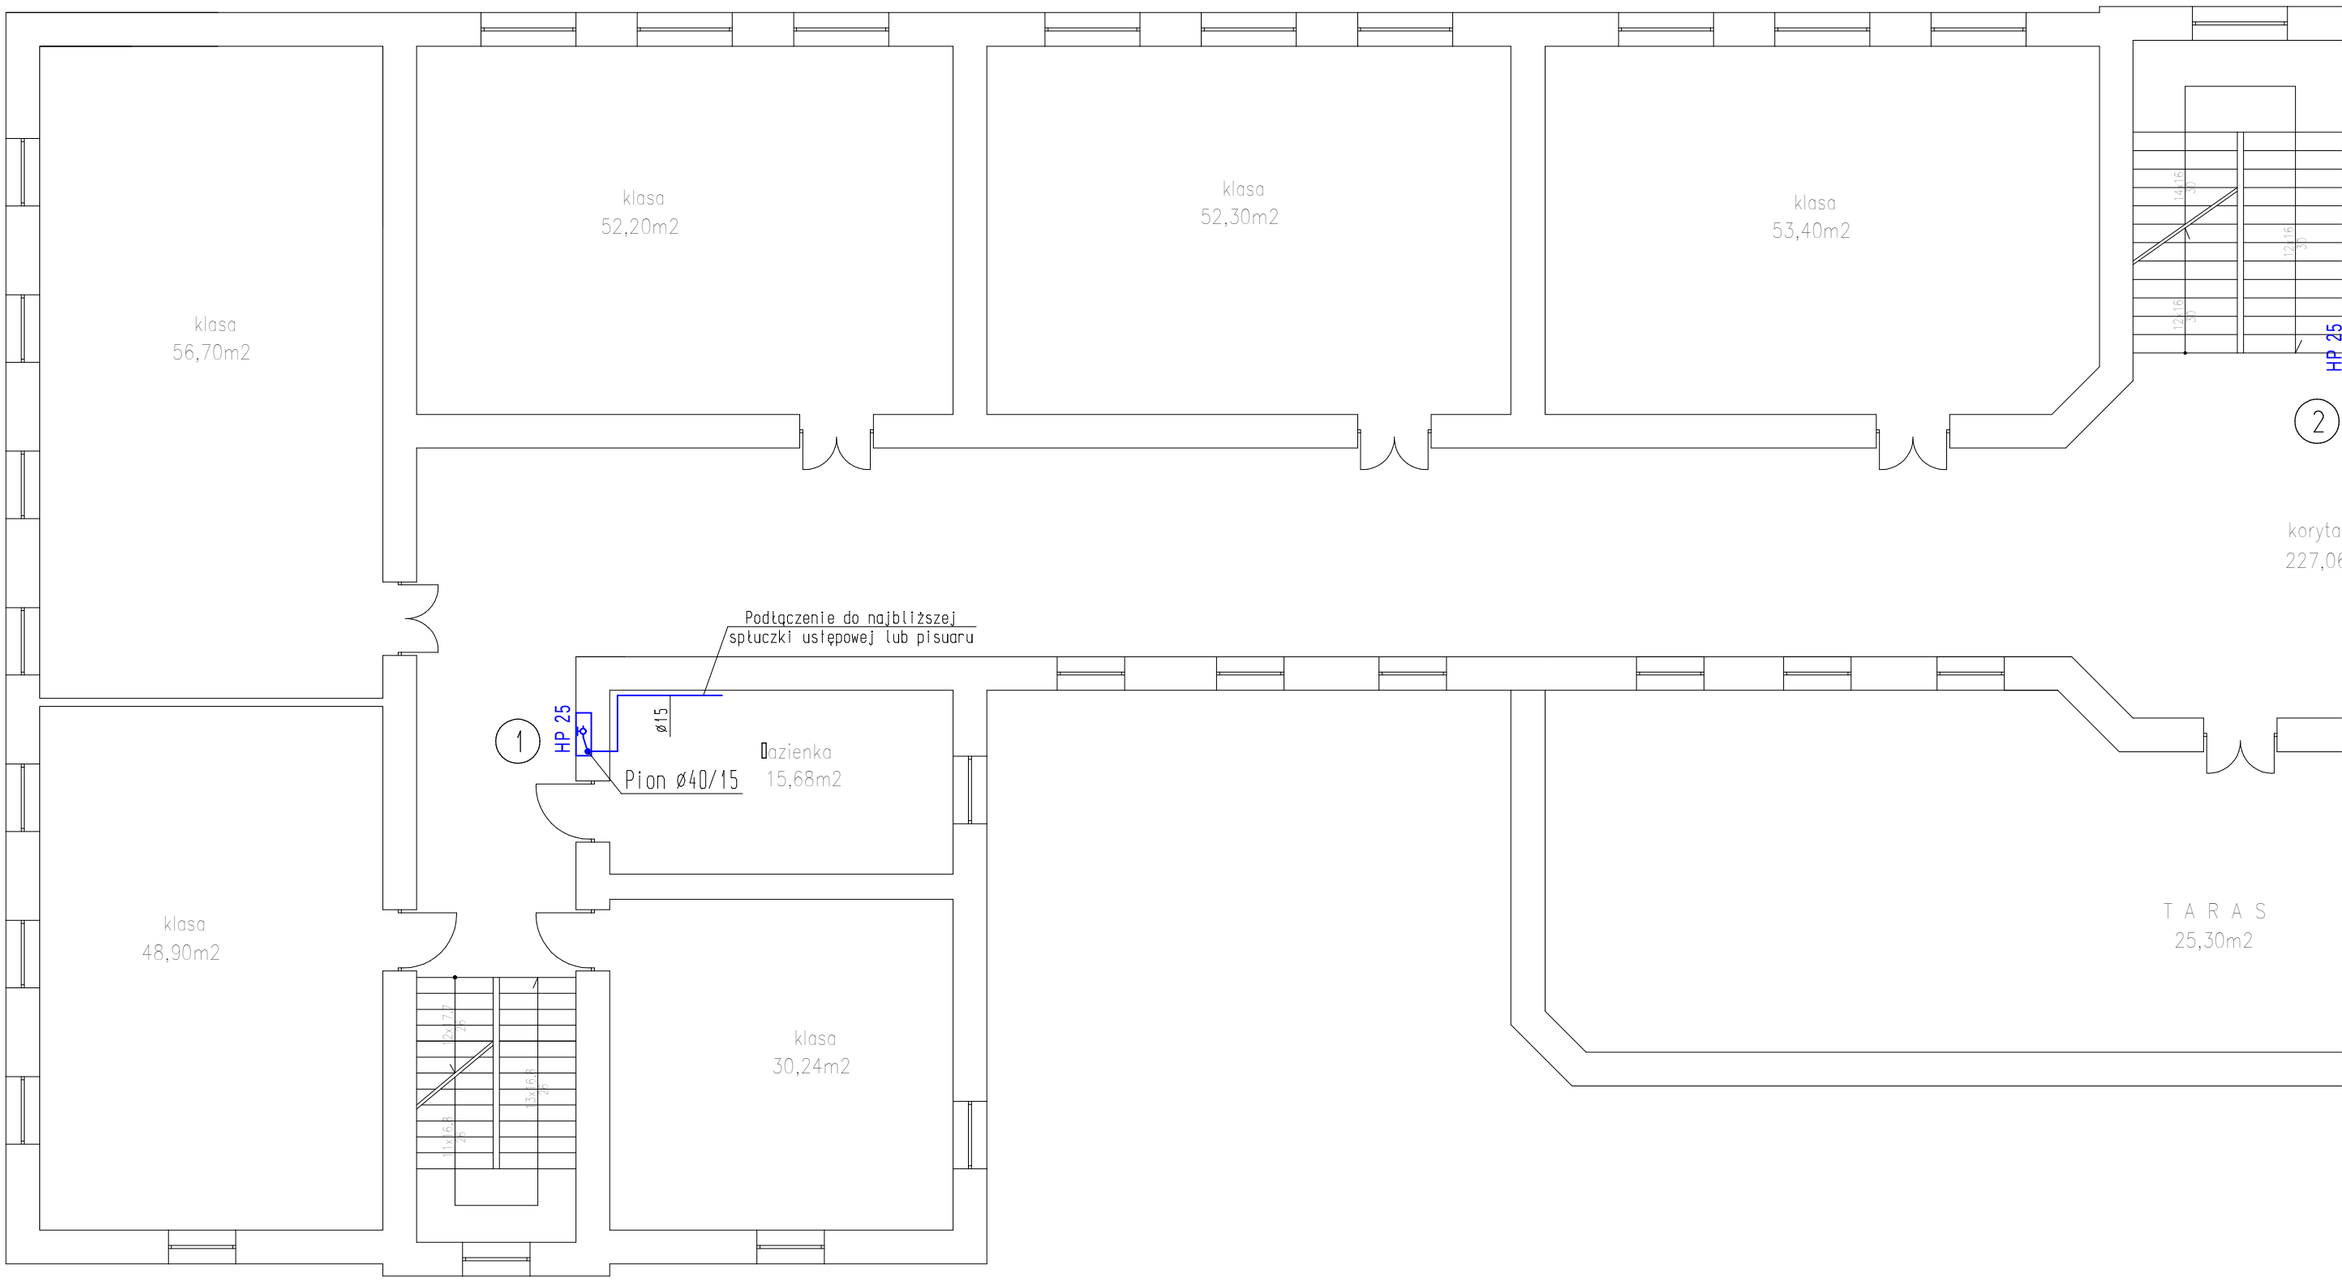
klasa
56,70m2
klasa
52,20m2
klasa
52,30m2
klasa
53,40m2
HP 25
2
koryta
227,0
Podłączenie do najbliższej
spłuczki ustępowej lub pisuaru
1
HP 25
ø15
Pion ø40/15
azienka
15,68m2
klasa
48,90m2
klasa
30,24m2
T A R A S
25,30m2