


RZUT PODDASZA skala 1:100

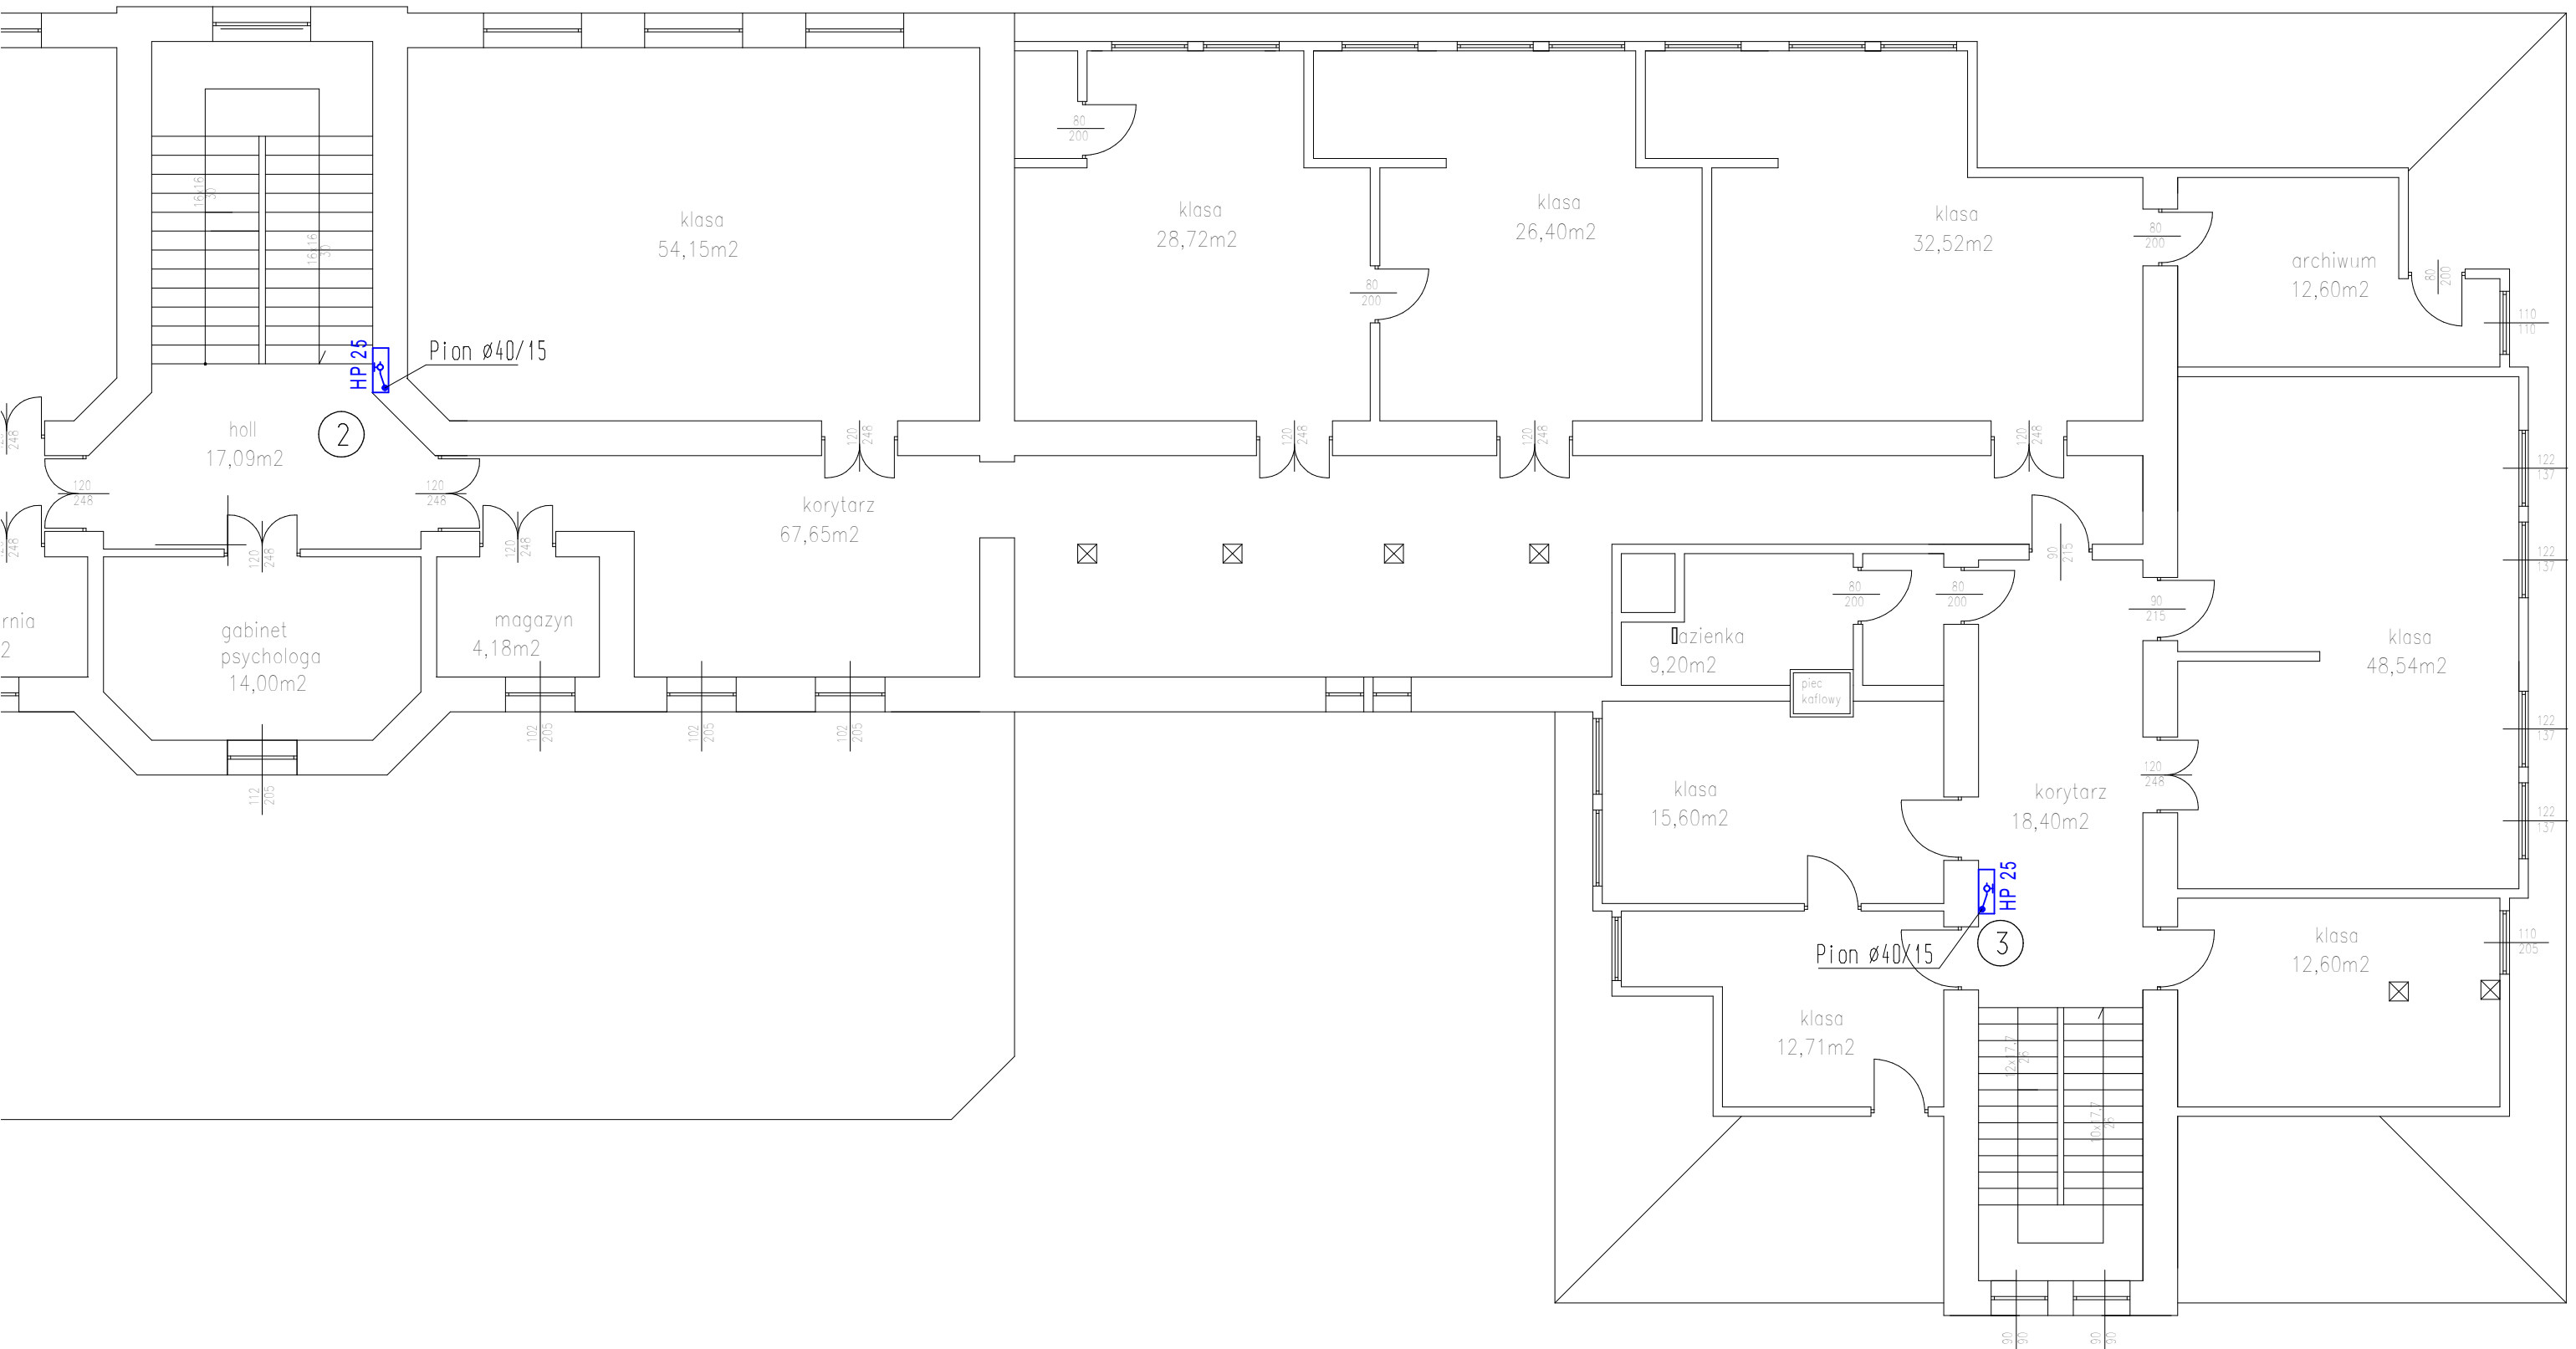

UWAGA:
 Hydranty p.poż Dn25 z węzłem półsztywnym
 o długości 20m. Efektywny zasięg 23m

Nazwa rys.:Rzut poddasza -instalacja hydrantowa			Rys.5
Obiekt:Budynek Liceum Ogólnokształcącego z salą gimnastyczną Ostrów Mazowiecka, ul. Kościuszki dz.nr 4110/1			Skala 1:100
			Data 30.05.2008r
Autor projektu	Imię i nazwisko	Nr upr.	Podpis
	mgr inż. Marcin Pawłuszewicz	B1/195/01	
Sprawdził:	mgr inż. Marek Godlewski	PDL/IS/0208/06	