


# ROZWINIĘCIE INSTALACJI HYDRANTOWEJ skala 1:100

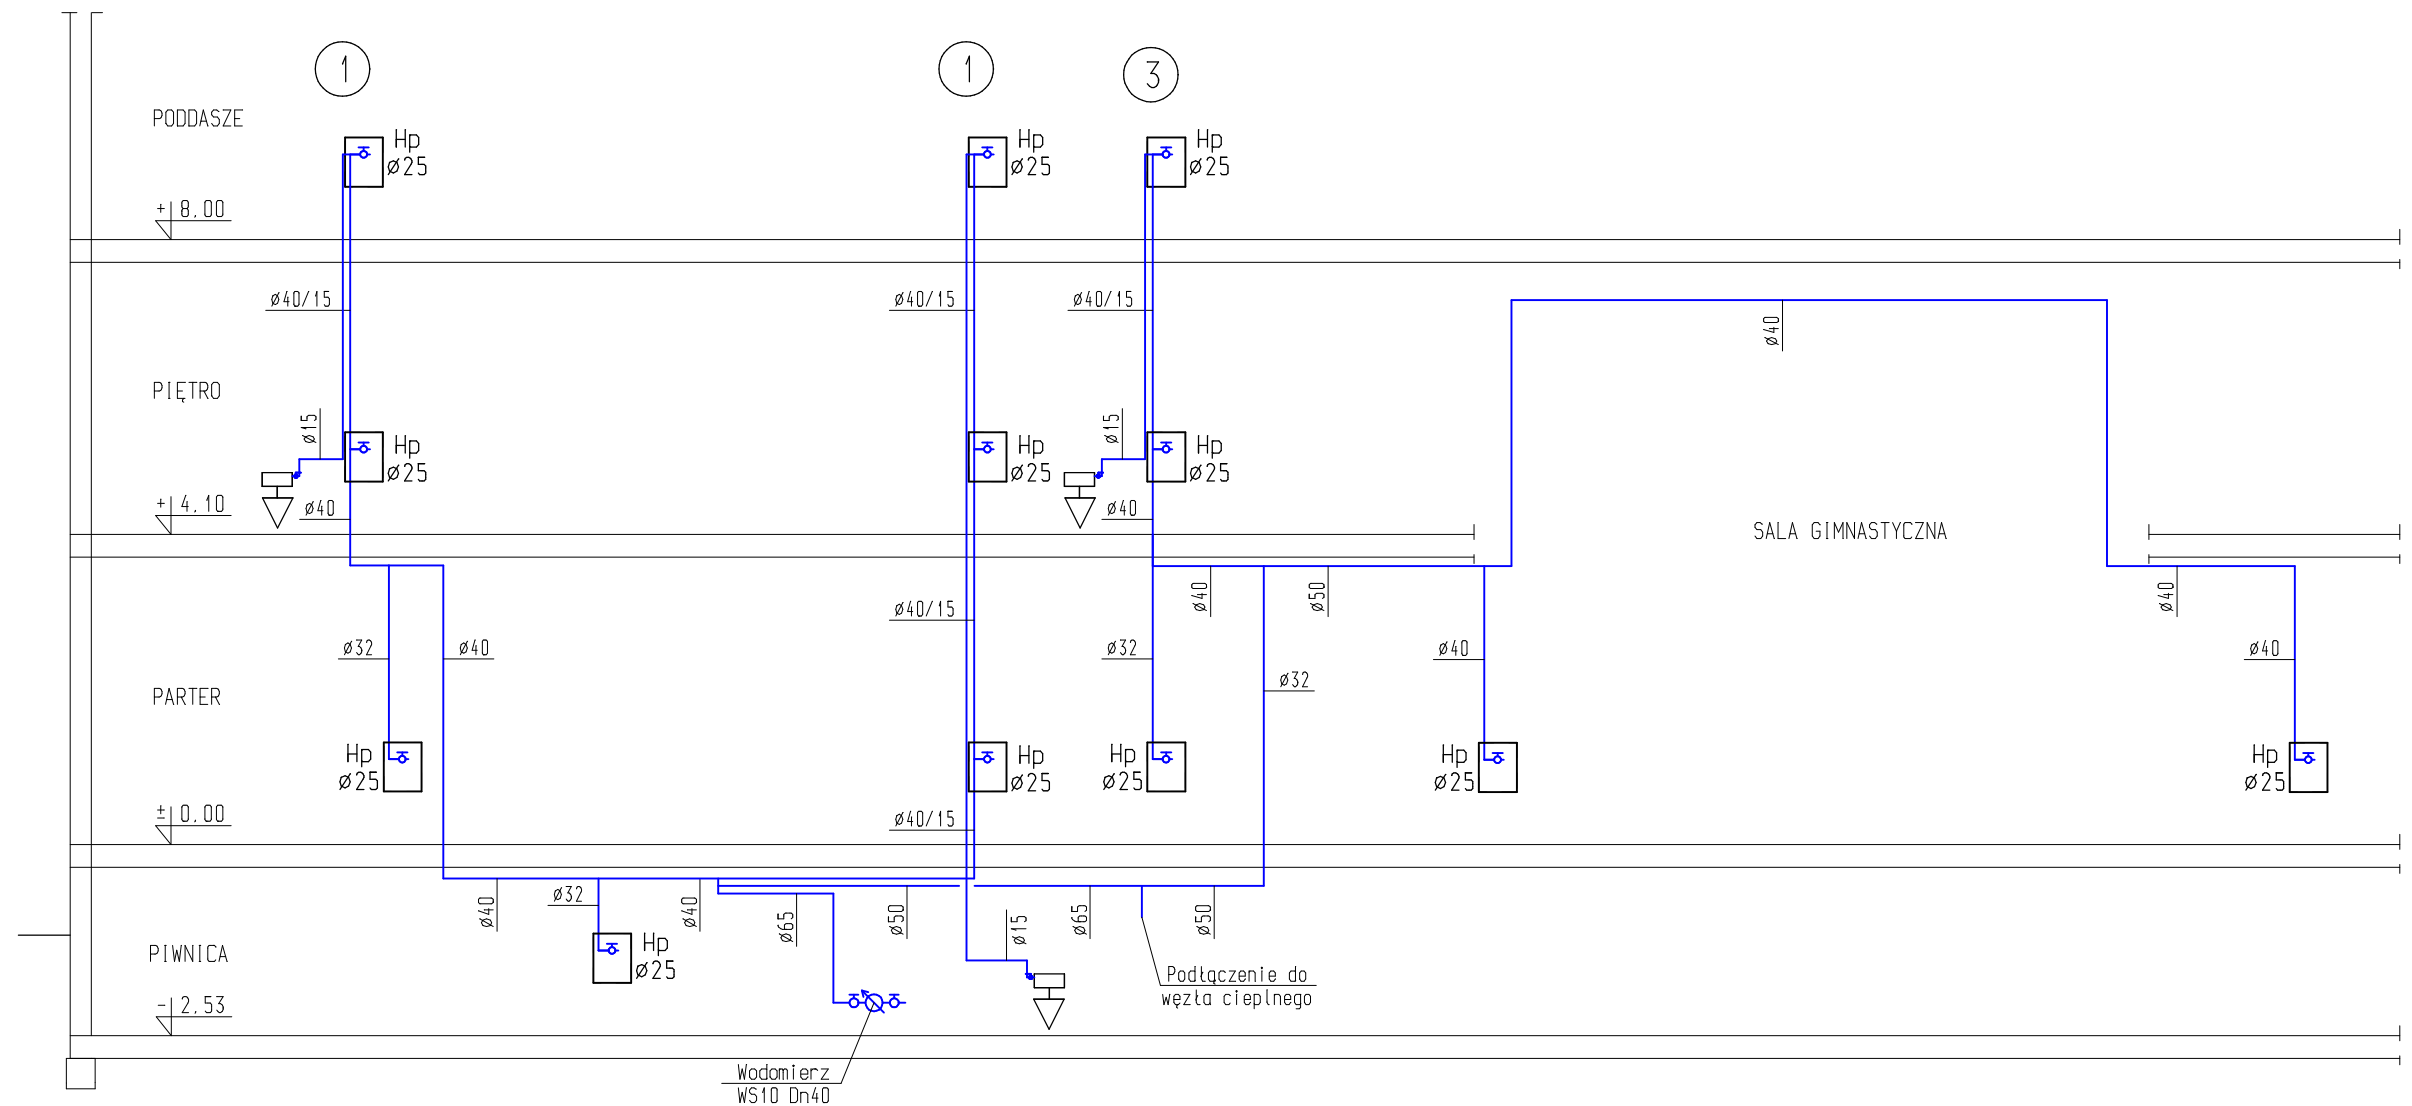

Nazwa rys.: Rozwinięcie instalacji hydrantowej			Rys.6
Obiekt: Budynek Liceum Ogólnokształcącego z salą gimnastyczną Ostrów Mazowiecka, ul. Kościuszki dz.nr 4110/1			Skala 1:100
			Data 30.05.2008r
Autor projektu	Imię i nazwisko		Nr upr.
	mgr inż. Marcin Pawłuszewicz		Bt/195/01
Sprawdził:	mgr inż. Marek Godlewski	PDL/IS/0208/06	
			Podpis