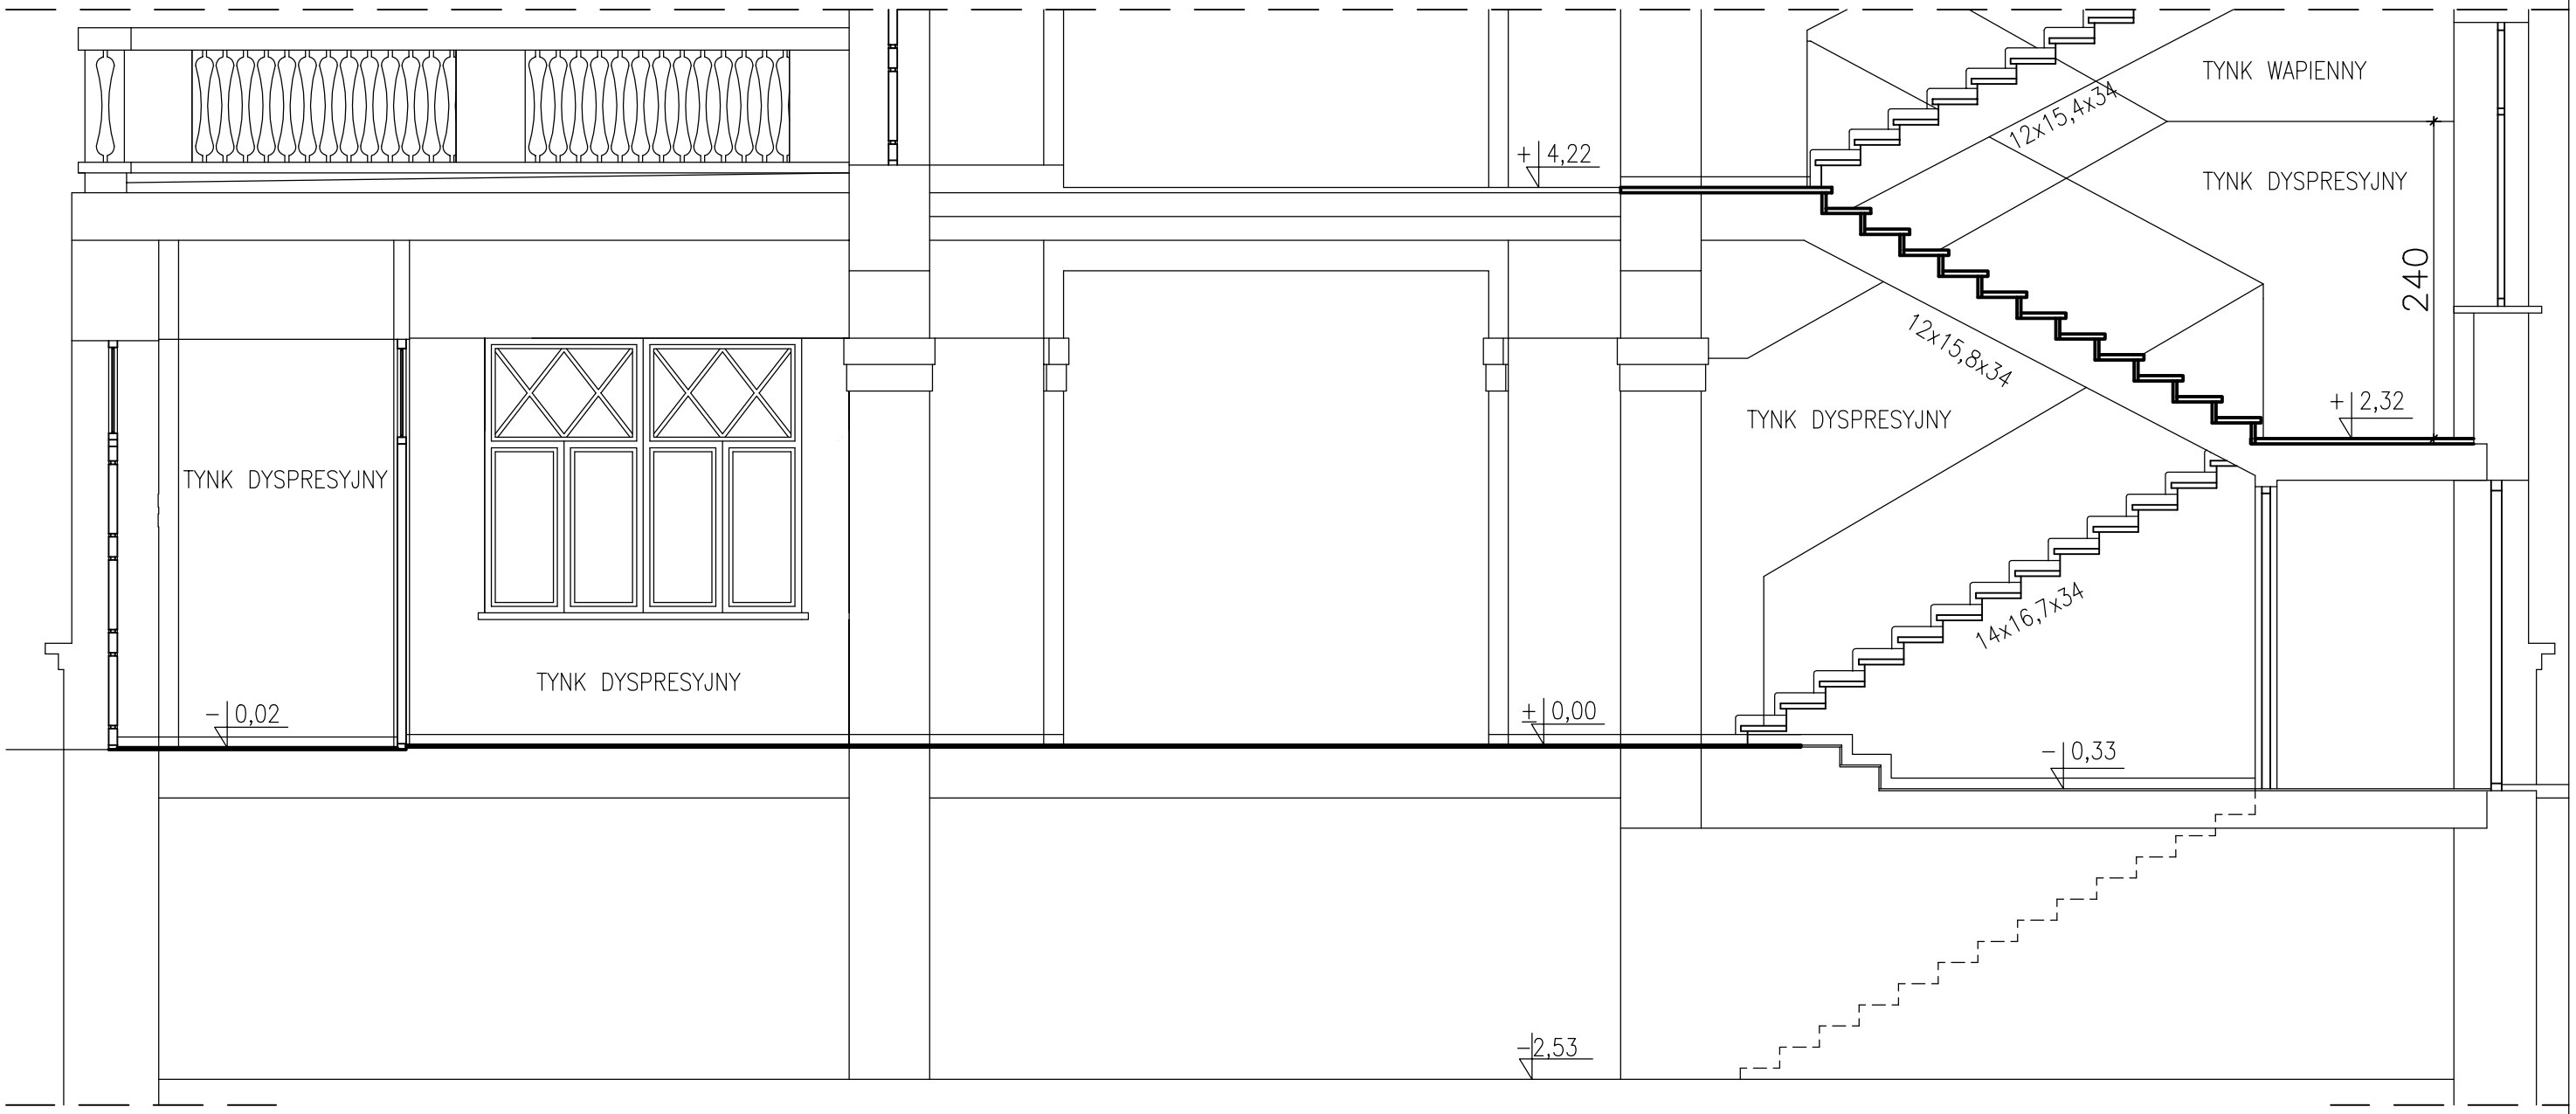

PRZEKRÓJ A-A

PRACOWNIA PROJEKTOWA "d.b"

07-300 Ostrów Mazowiecka ul. Kilińskiego 2/44 tel. (0-29) 746-24-00

Projektant :	PODPIS :	Obiekt projekt.:	REMONT BUDYNKU LICEUM OGÓLNOKSZTAŁCĄCEGO	Data: 2008R.
mgr inż. arch. B. DAWIDOWSKA inż. D.CHOINKA inż. A.K.WARDASZKO		Stadium projektu:	PROJEKT BUDOWLANY	Skala: 1:50
Sprawdzający :				
mgr inż. arch. E. SIEMIENIUK inż. R.WILANOWSKI		Przedmiot rysunku:	PRZEKRÓJ A-A	Nr rys.: 3

str.
nr
.....