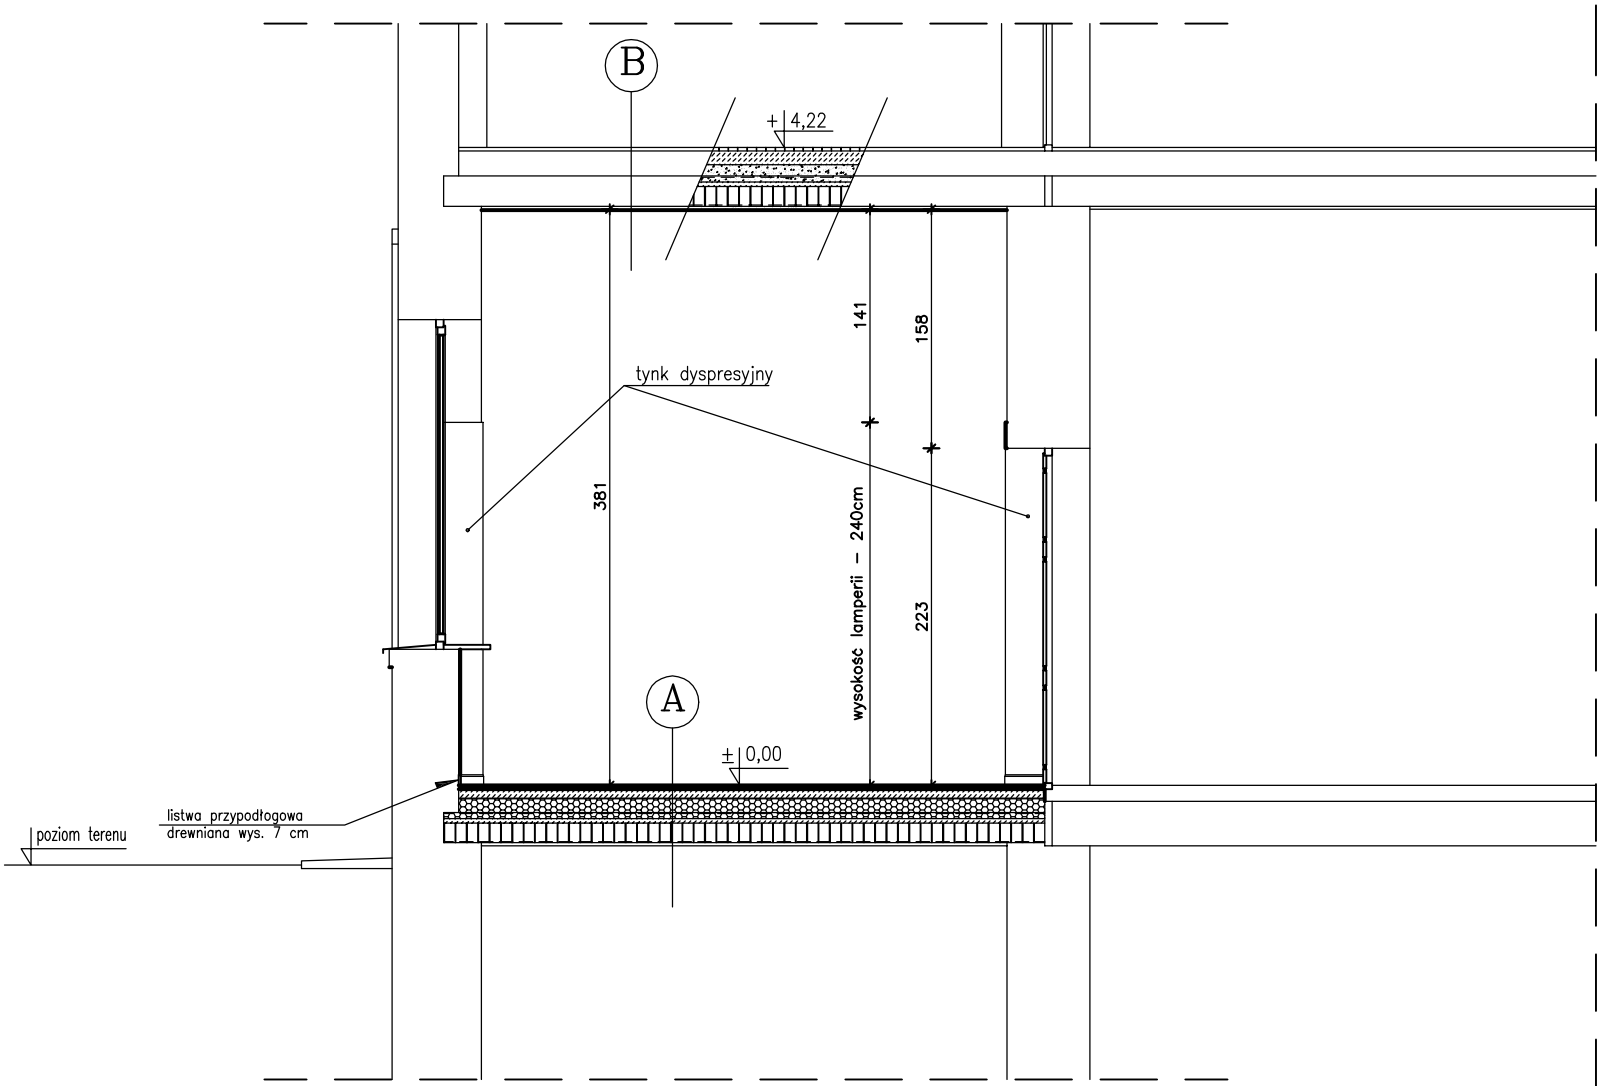

A

klepka dębowa 2,5 cm
szlichta betonowa gr. 6 cm zbrojona siatką ø3mm o oczkach 25x25cm
folia PE
styropian EPS 200-036 gr. 9 cm
styropian EPS 200-036 gr. 4 cm /wypełnienie między belkami stropowymi/
istniejąca płyta KLEINA - ok. 16cm
istniejący tynk cem - wap.

B

istniejąca podłoga z klepki dębowej
istniejący strop KLEINA - ok. 37cm
istniejący tynk cem - wap.
gładź gipsowa gr. 0.5 - 1 cm
farba emulsyjna na zagruntowanym podłożu

PRZEKRÓJ B-B

str. nr .....

PRACOWNIA PROJEKTOWA "d.b"
07-300 Ostrów Mazowiecka ul. Kilińskiego 2/44 tel. (0-29) 746-24-00

Projektant : *mgr inż. arch. B. DAWIDOWSKA* *inż. D.CHOINKA*	PODPIS :	Obiekt projekt.:	REMONT BUDYNKU LICEUM OGÓLNOKSZTAŁCĄCEGO	Data: *2008R.*
Sprawdzający : *mgr inż. arch. E. SIEMIENIUK*		Stadium projektu:	PROJEKT BUDOWLANY	Skala: *1:50*
		Przedmiot rysunku:	PRZEKRÓJ B-B	Nr rys.: *4*