RZUT PARTERU skala 1:200

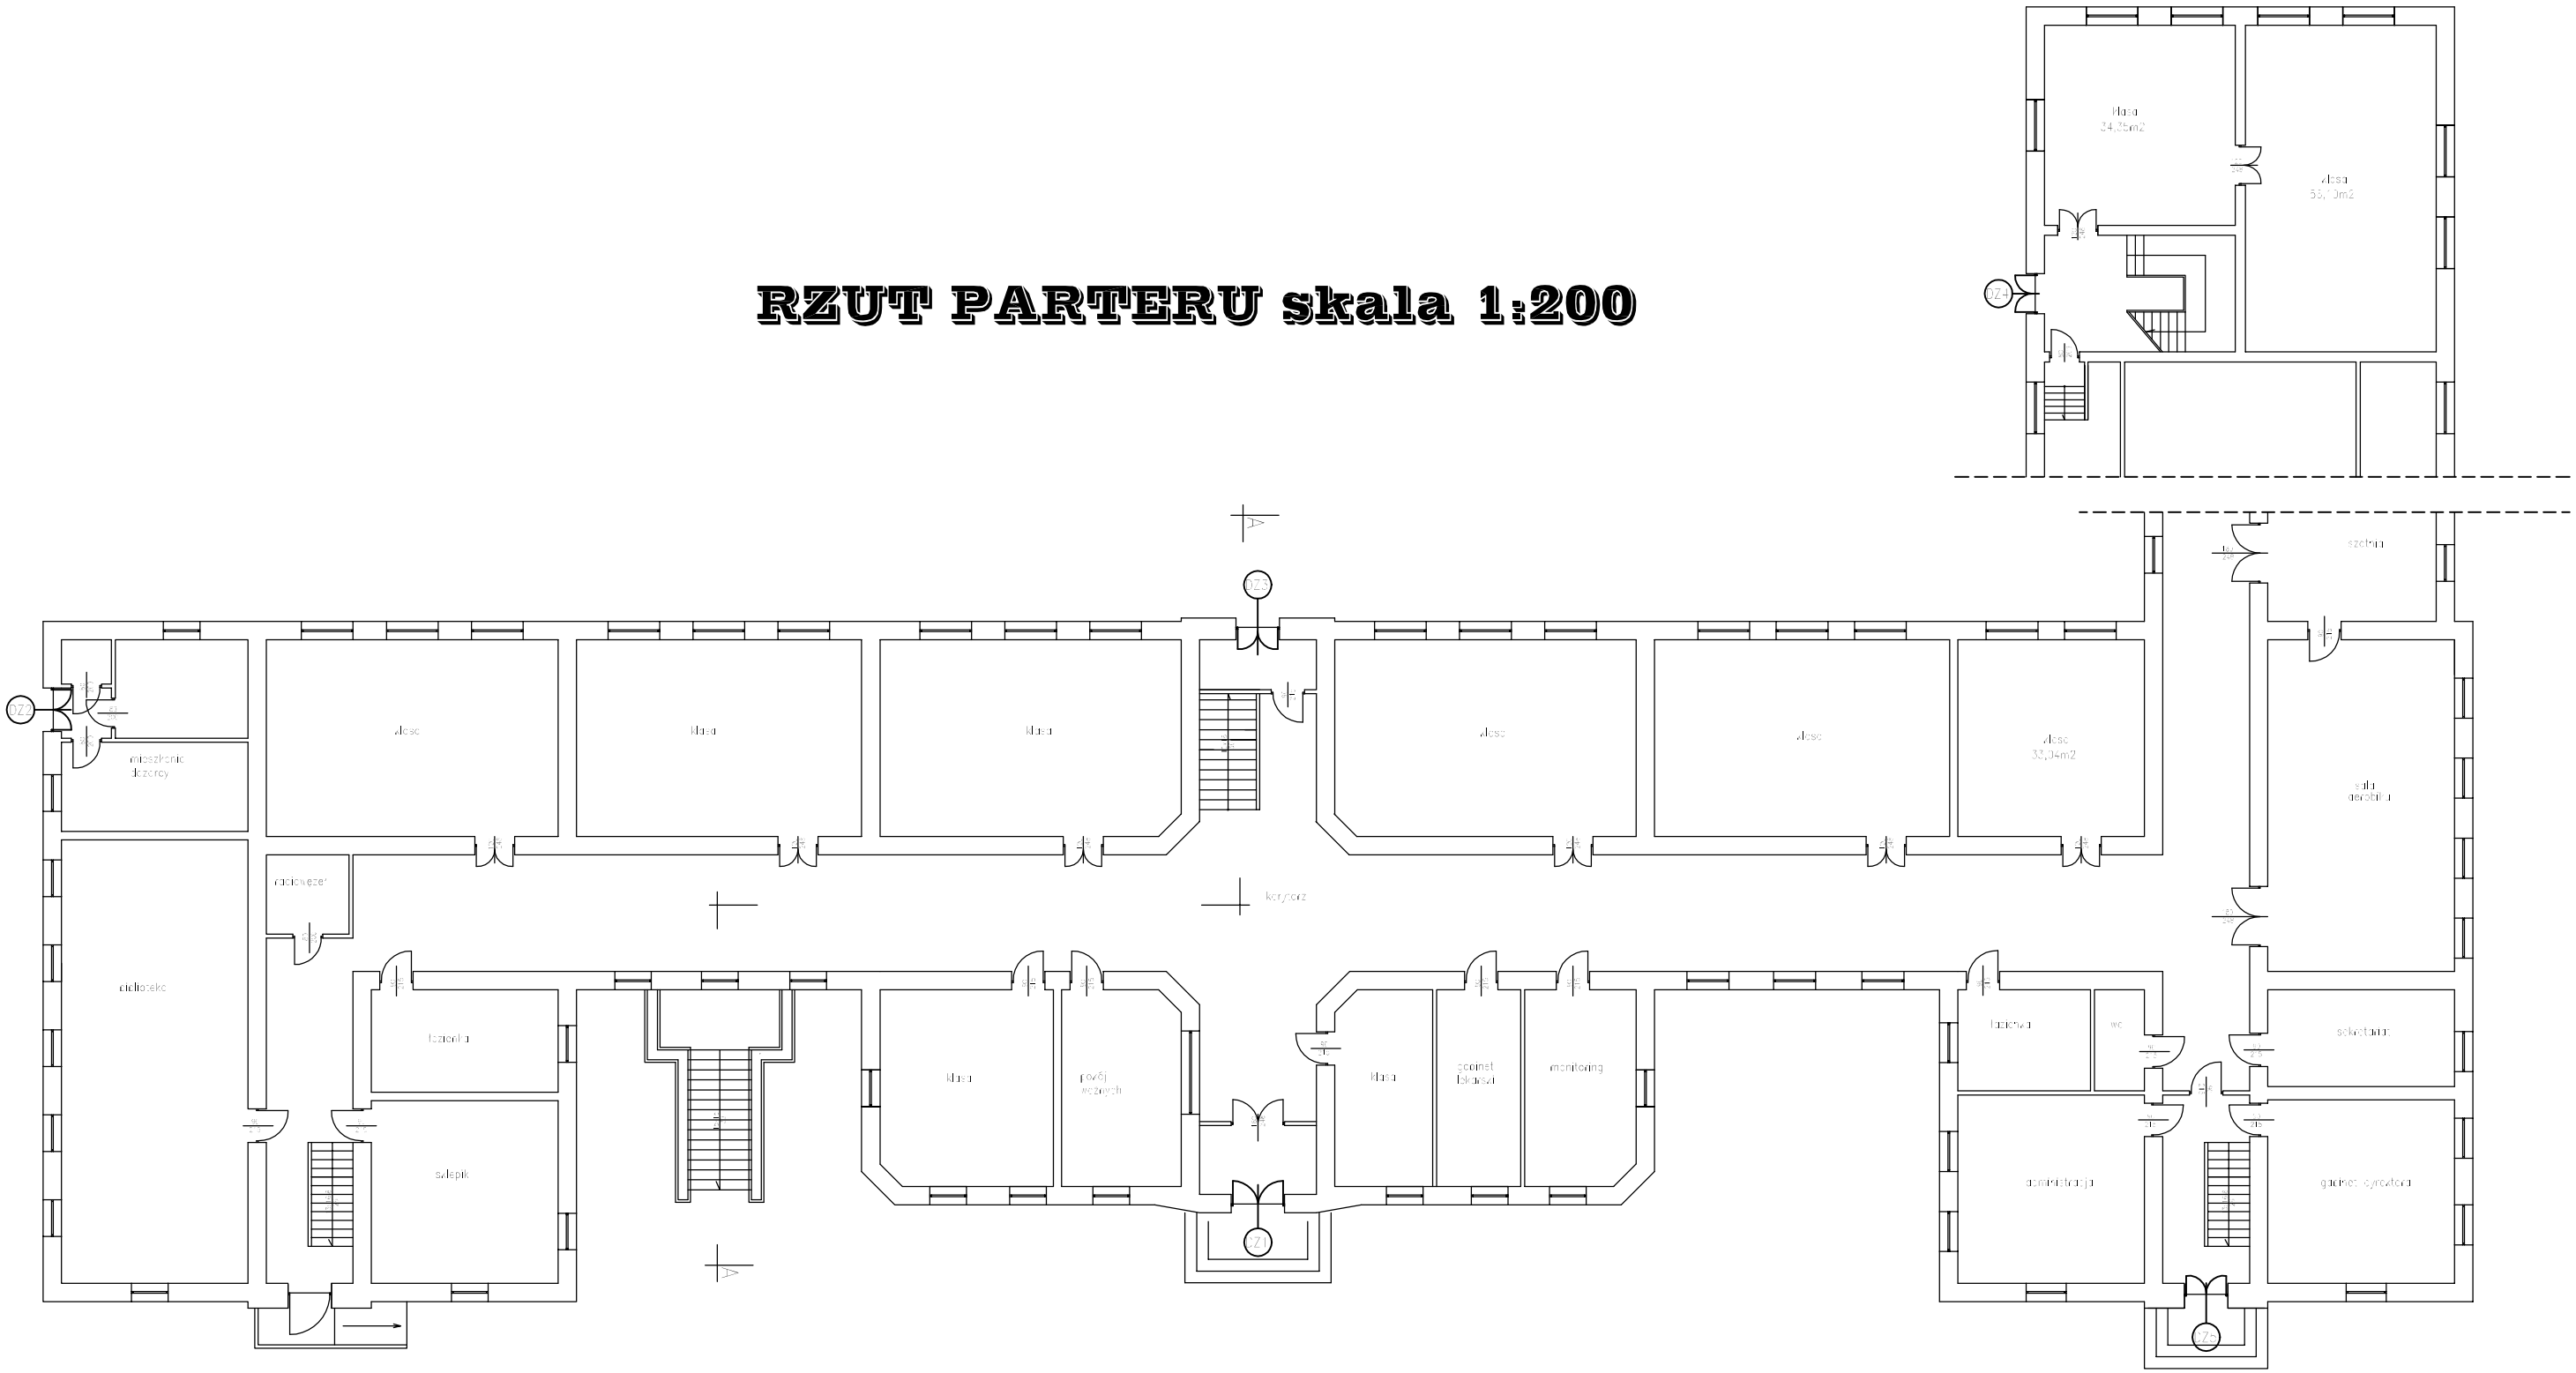

PRACOWNIA PROJEKTOWA "d.b" 07–300 Ostrów Mazowiecka ul. Kilińskiego 2/44 tel. (0–29) 746–24–00				str. nr
Projektant :	PODPIS :	Obiekt projekt.:	REMONT BUDYNKU LICEUM OGÓLNOKSZTAŁCĄCEGO	Data: 2008R.
mgr inż. arch. B. DAWIDOWSKA *UPR. NR MA/005/04* *inż. D.CHOINKA*		Stadium projektu:	PROJEKT BUDOWLANY	Skala: 1:200
Sprawdzający :				
mgr inż. arch. E. SIEMIENIUK *UPR. NR 66/90/Os*		Przedmiot rysunku:	WYMIANA STOLARKI DRZWIOWEJ ZEWNĘTRZNEJ	Nr rys.: 1