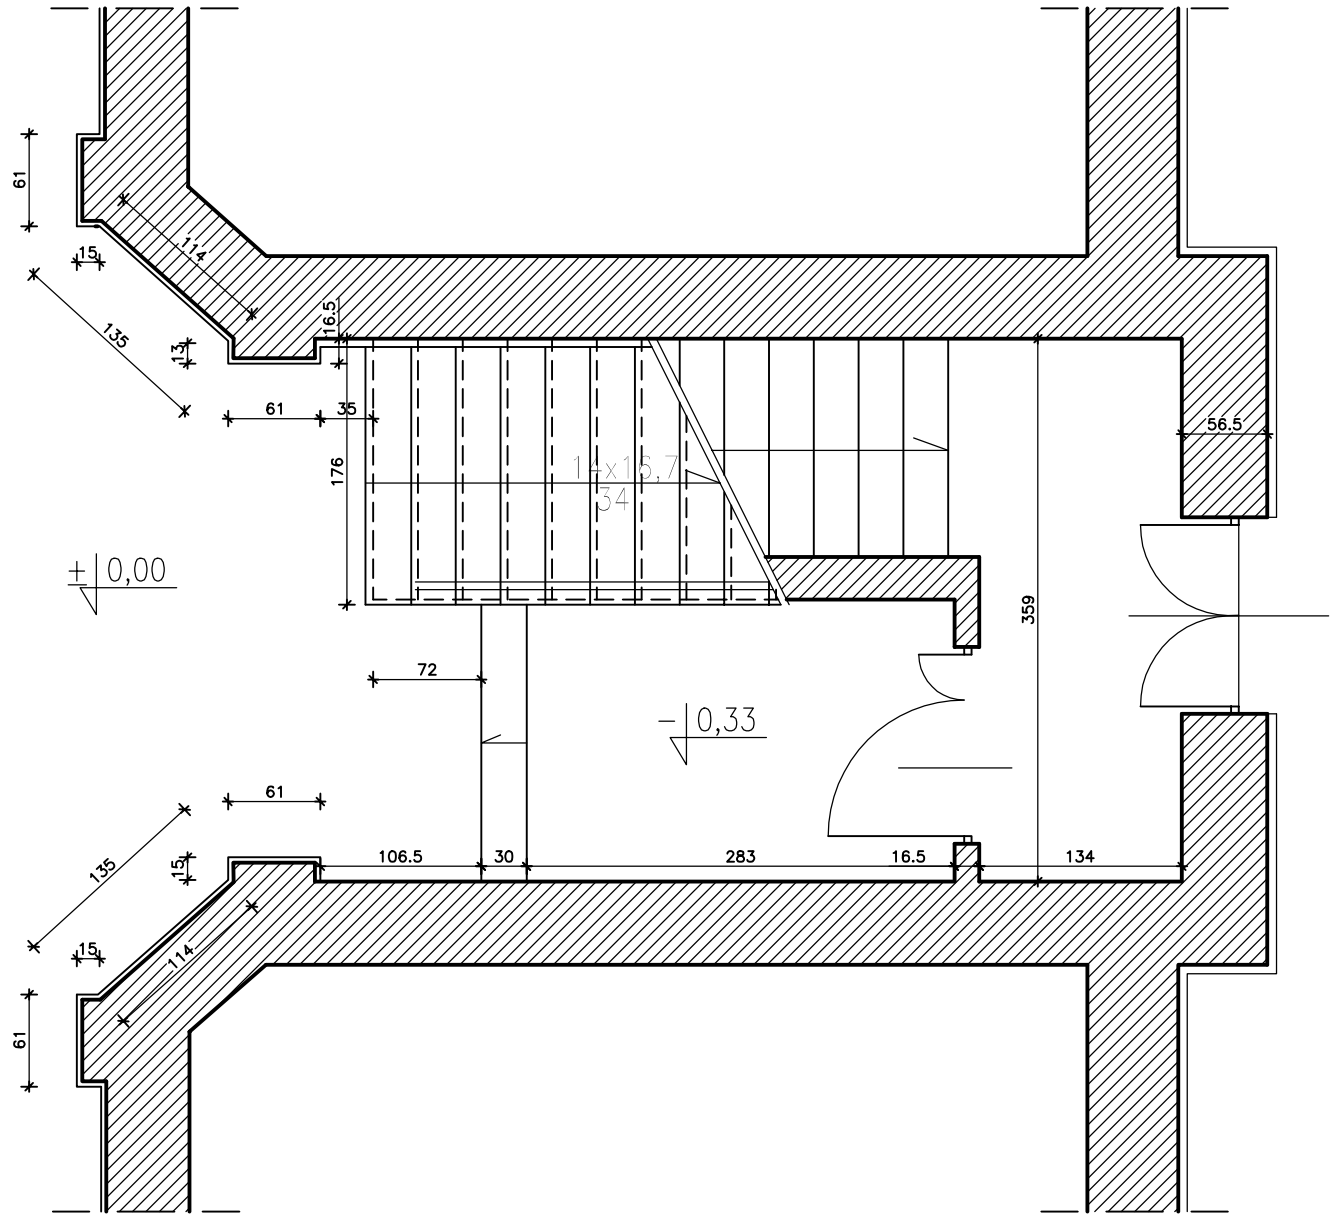

KLATKA SCHODOWA
W CZĘŚCI CENTRALNEJ
- POZIOM (± 0,00) -

PRACOWNIA PROJEKTOWA "d.b"

07-300 Ostrów Mazowiecka ul. Kilińskiego 2/44 tel. (0-29) 746-24-00

Projektant :	PODPIS :	Obiekt projekt.:	REMONT BUDYNKU LICEUM OGÓLNOKSZTAŁCĄCEGO	Data: 2008R.
mgr inż. arch. B. DAWIDOWSKA				
inż. D.CHOINKA		Stadium projektu:	PROJEKT BUDOWLANY	Skala: 1:50
Sprawdzający :				
mgr inż. arch. E. SIEMIENIUK		Przedmiot rysunku:	SCHODY W CZ. CENTRALNEJ POZIOM (± 0,00)	Nr rys.: 5

str. .....
nr