


# ELEWACJA POŁUDNIOWO-ZACHODNIA

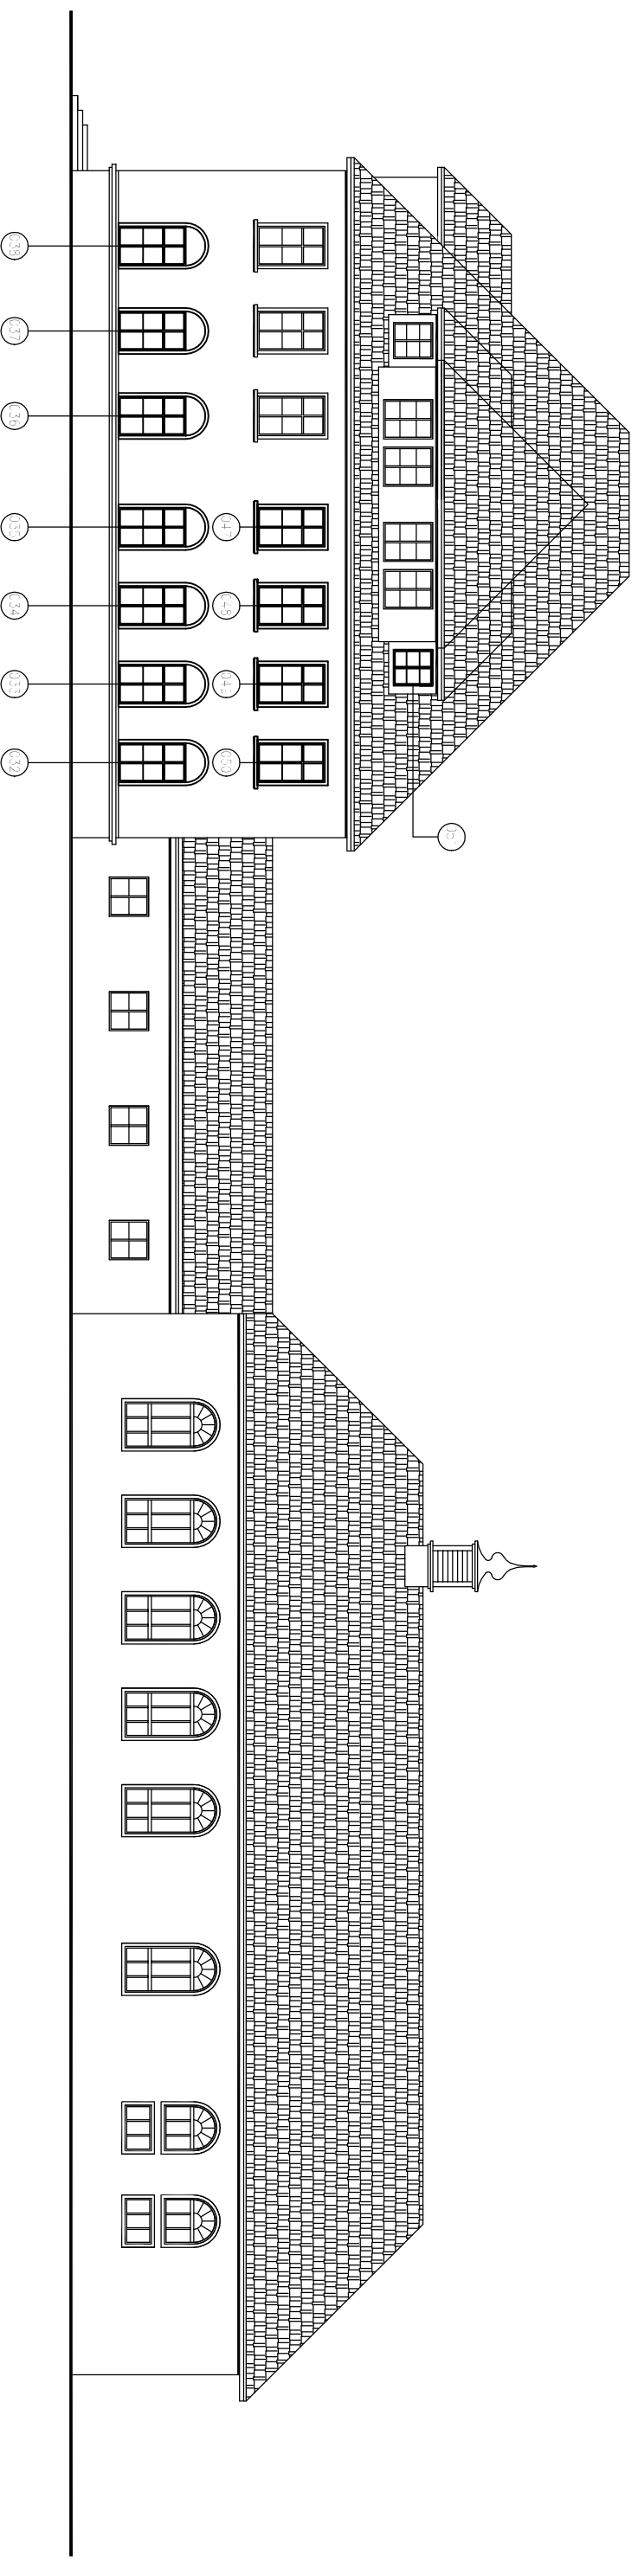

07-300 Ostrów Mazowiecka ul. Kiłńskiego 2/44 tel. (0-29) 746-24-00

PRACOWNIA PROJEKTOWA "d.b."

Projektant :		PODPIS :		Obiekt projekt.:		WYMIANA STOLARKI OKIENNEJ		Data:	
mgr inż. arch. B. DAWIDOWSKA				Stadium projektu:		PROJEKT BUDOWLANY		2008R.	
UPR. NR MA/005/04				Przedmiot rysunku:		ELEWACJA POŁUDNIOWO-ZACHODNIA		Skala: 1:200	
inż. D. CHOINKA								Nr rys.: 11	

str.  
nr

.....