RZUT PARTERU skala 1:200

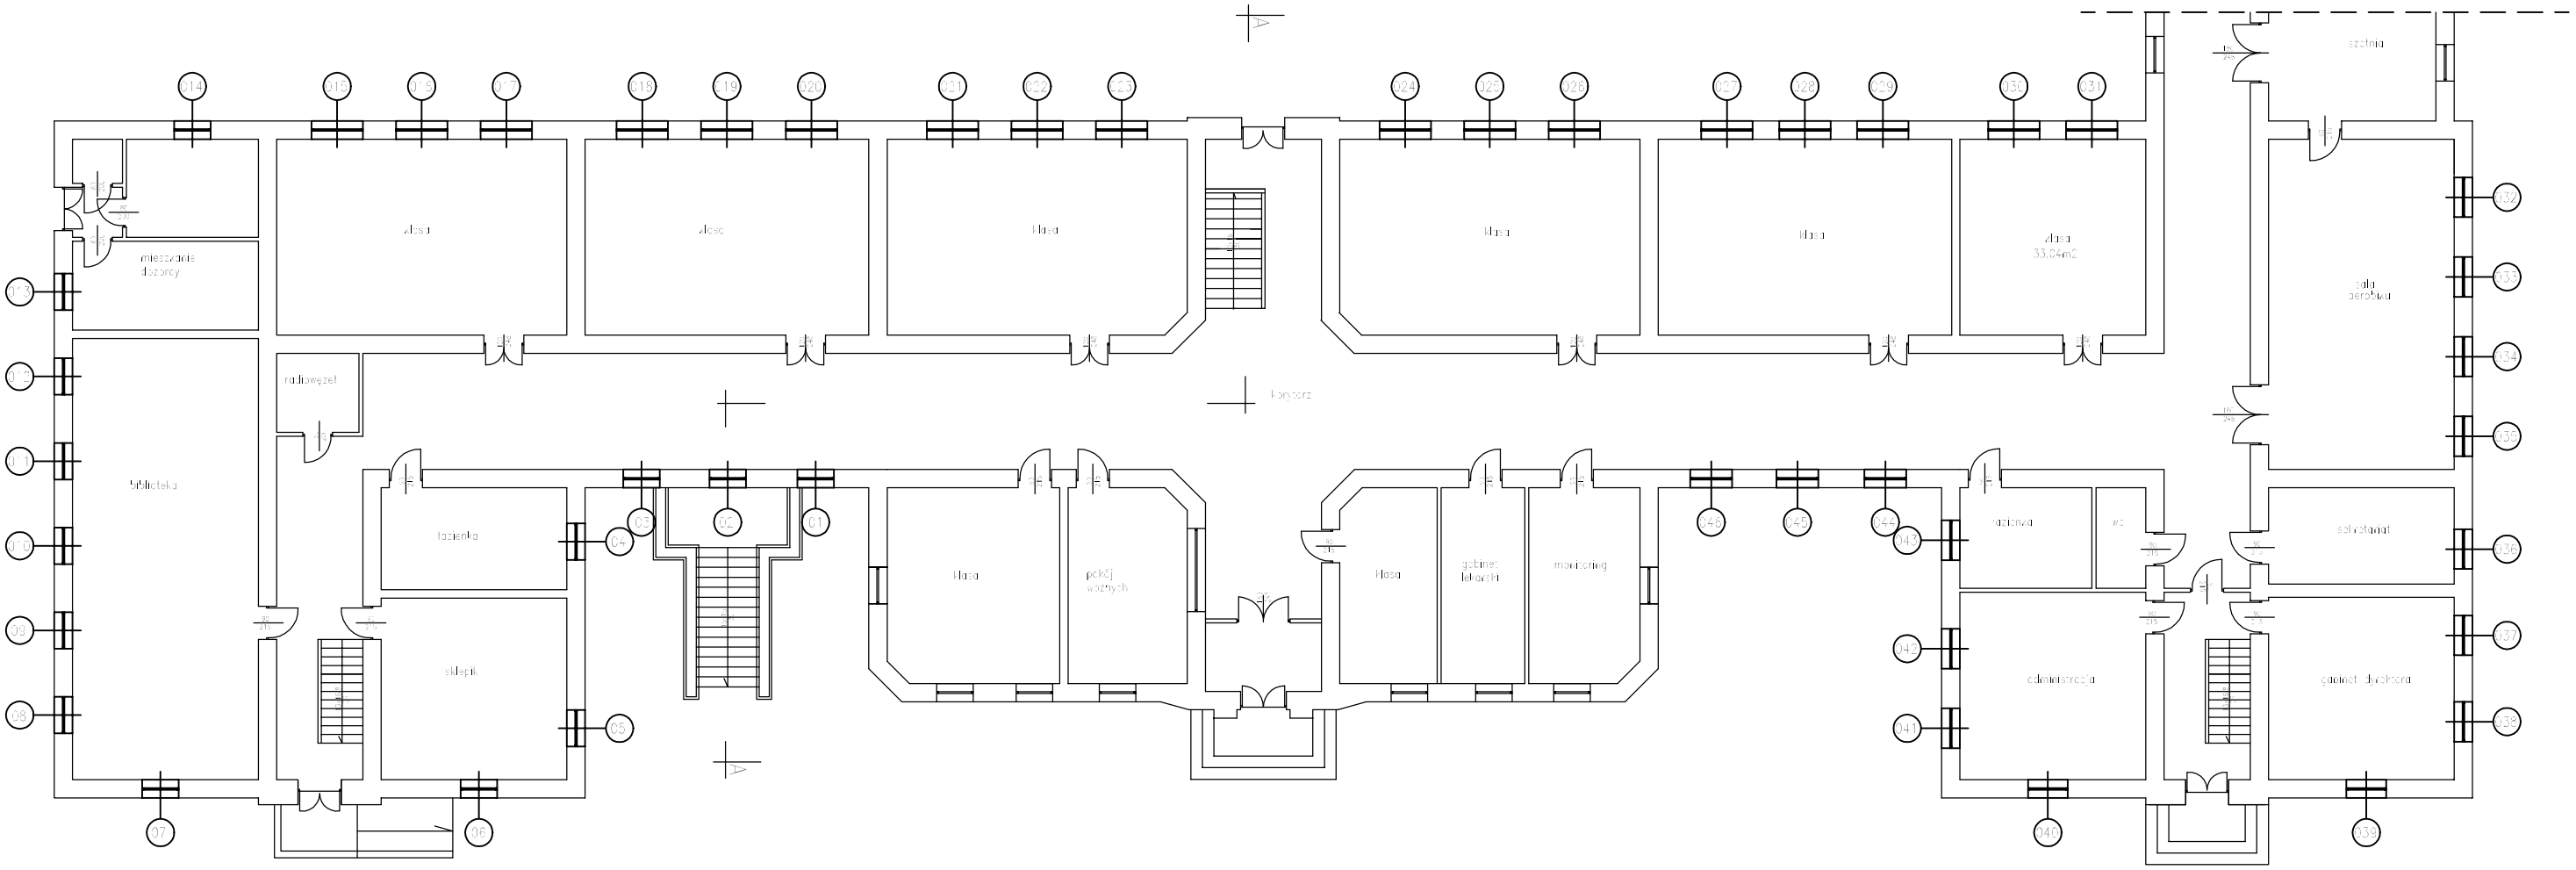

PRACOWNIA PROJEKTOWA "d.b" 07-300 Ostrów Mazowiecka ul. Kilińskiego 2/44 tel. (0-29) 746-24-00				str. nr
Projektant :	PODPIS :	Obiekt projekt.:	WYMIANA STOLARKI OKIENNEJ	Data: 2008R.
mgr inż. arch. B. DAWIDOWSKA UPR. NR MA/005/04		Stadium projektu:	PROJEKT BUDOWLANY	Skala: 1:200
inż. D.CHOINKA		Przedmiot rysunku:	RZUT PARTERU	Nr rys.: 2