


# RZUT PODDASZA skala 1:200

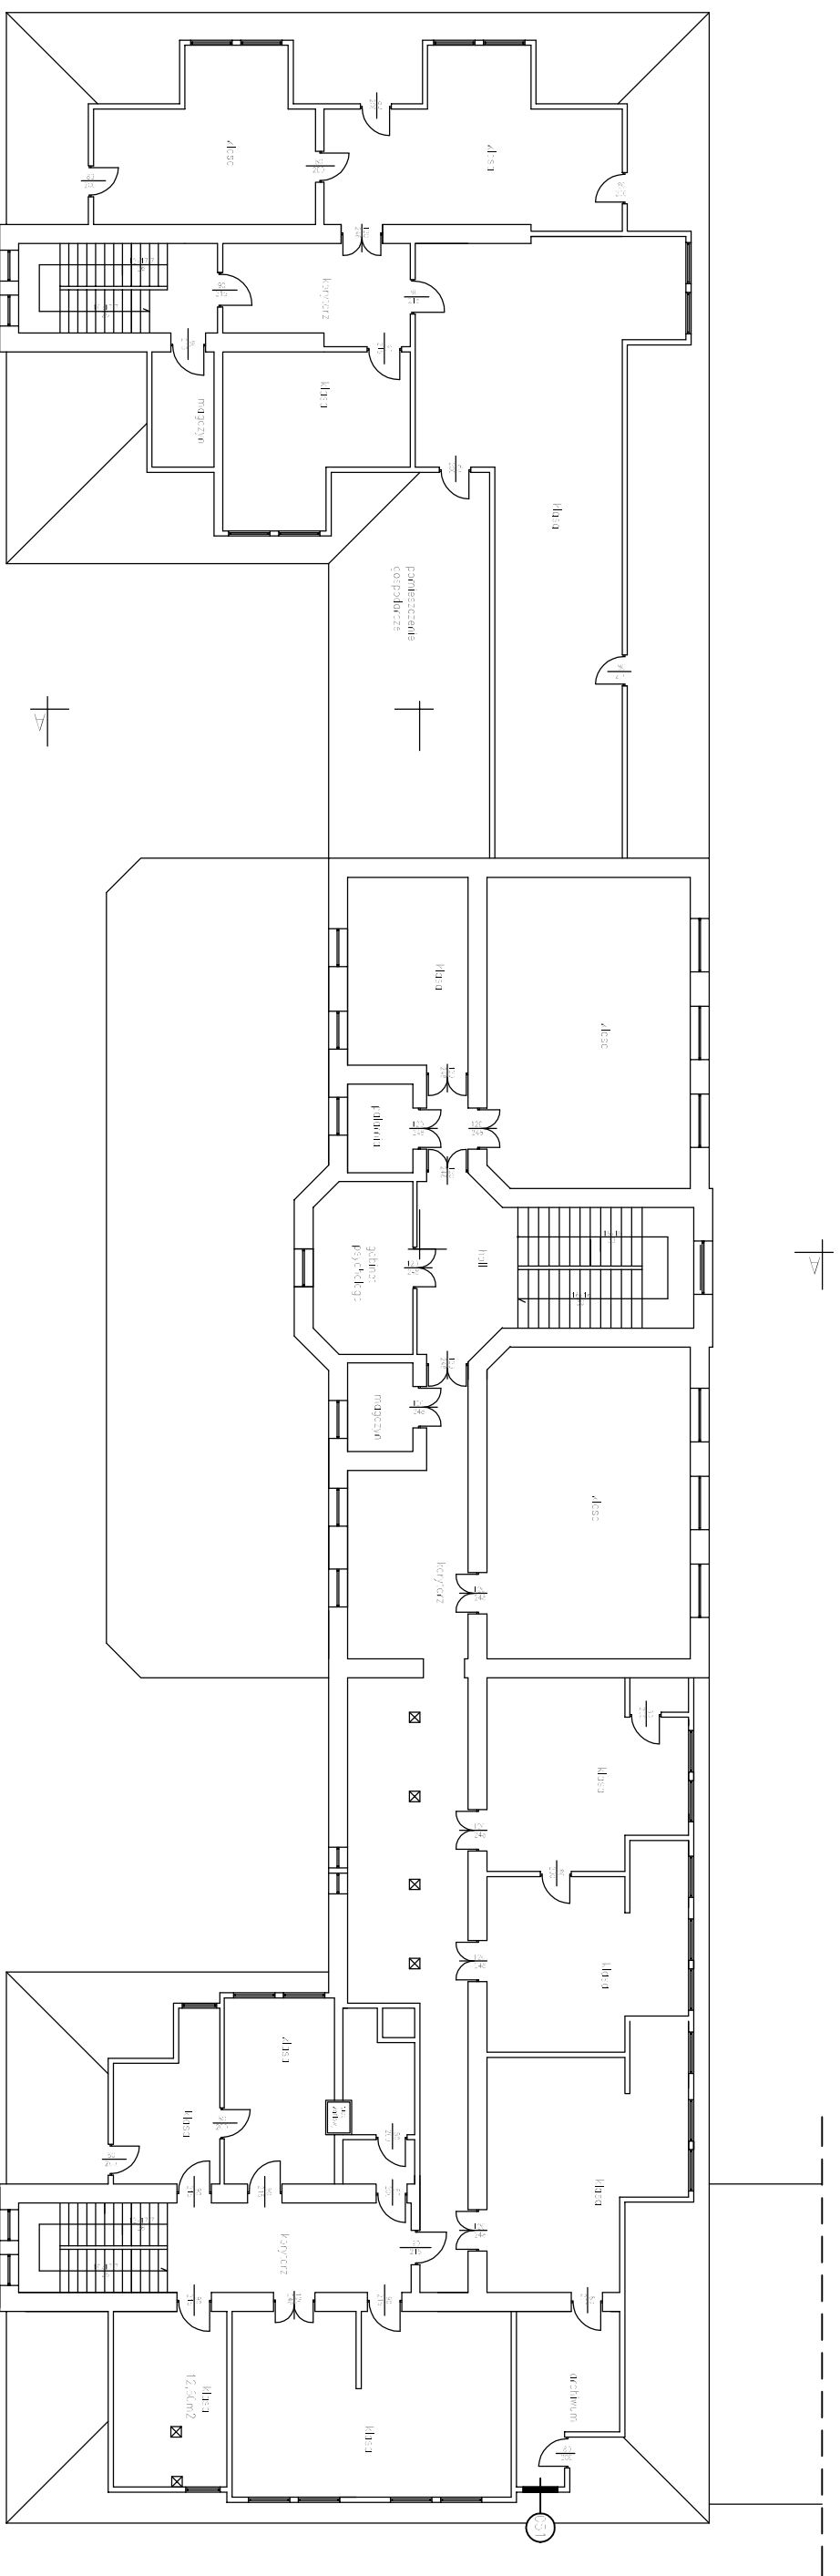

**PRACOWNIA PROJEKTOWA "d.b."**  
 07-300 Ostrów Mazowiecka ul. Kiłińskiego 2/44 tel. (0-29) 746-24-00

|                              |          |                    |                           |          |        |
|------------------------------|----------|--------------------|---------------------------|----------|--------|
| Projektant :                 | PODPIS : | Obiekt projekt.:   | WYMIANA STOLARKI OKIENNEJ | Data:    | 2008R. |
| mgr inż. arch. B. DAWIDOWSKA |          | Stadium projektu:  | PROJEKT BUDOWLANY         | Skala:   | 1:200  |
| UPR. NR MA/005/04            |          | Przedmiot rysunku: | RZUT PODDASZA             | Nr rys.: | 4      |
| inż. D.CHOINKA               |          |                    |                           |          |        |

str. nr

.....