


PROJEKT KANALIZACJI DESZCZOWEJ "I" skala 1:100/500

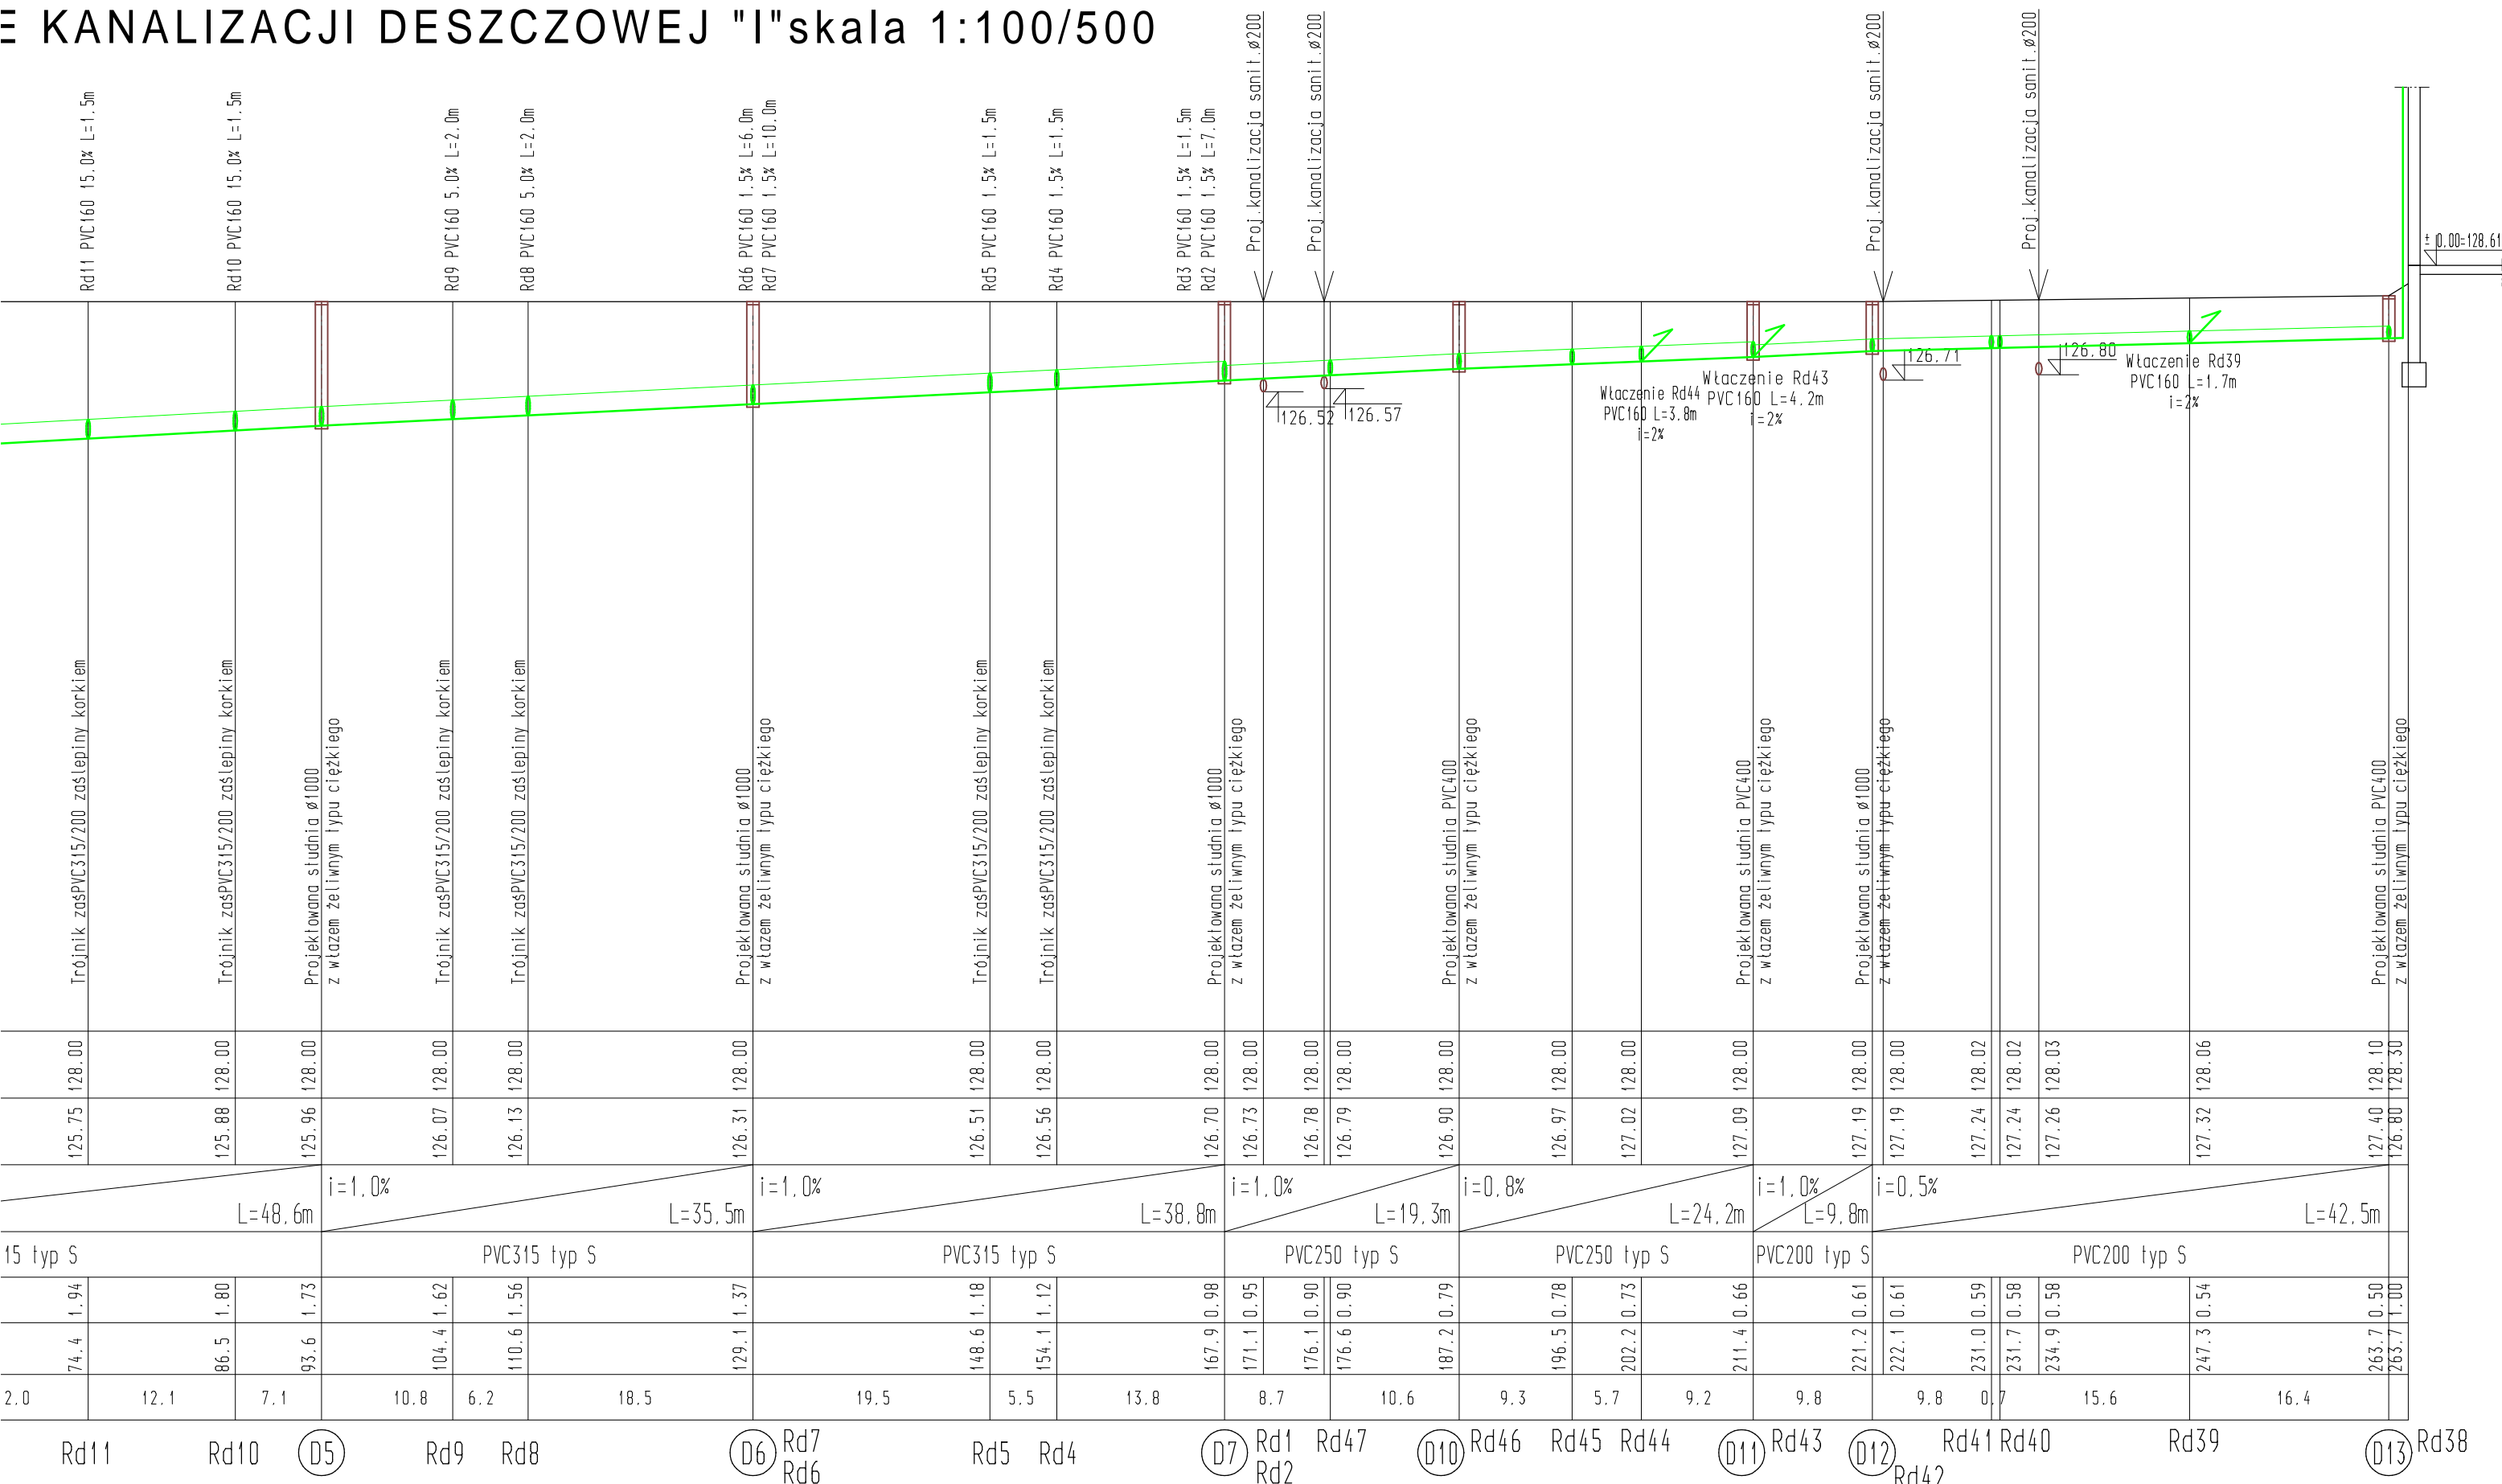

125.75	128.00	125.88	128.00	125.96	128.00	126.07	128.00	126.13	128.00	126.31	128.00	126.51	128.00	126.56	128.00	126.70	128.00	126.73	128.00	126.78	128.00	126.79	128.00	126.90	128.00	126.97	128.00	127.02	128.00	127.09	128.00	127.19	128.00	127.19	128.00	127.24	128.02	127.24	128.02	127.26	128.03	127.32	128.06	127.40	128.10	126.80	128.30	
L=48.6m		i=1.0%		L=35.5m		i=1.0%		L=38.8m		i=1.0%		L=19.3m		i=0.8%		L=24.2m		i=1.0%		L=9.8m		i=0.5%		L=42.5m																								
15 typ S		PVC315 typ S		PVC315 typ S		PVC250 typ S		PVC250 typ S		PVC200 typ S		PVC200 typ S																																				
74.4	1.94	86.5	1.80	93.6	1.73	104.4	1.62	110.6	1.56	129.1	1.37	148.6	1.18	154.1	1.12	167.9	0.98	171.1	0.95	176.1	0.90	176.6	0.90	187.2	0.79	196.5	0.78	202.2	0.73	211.4	0.66	221.2	0.61	222.1	0.61	231.0	0.59	231.7	0.58	234.9	0.58	247.3	0.54	263.7	0.50	263.7	1.00	
2.0	12.1	7.1	10.8	6.2	18.5	19.5	5.5	13.8	8.7	10.6	9.3	5.7	9.2	9.8	9.8	0.7	15.6	16.4																														
Rd11	Rd10	D5	Rd9	Rd8		D6	Rd7 Rd6	Rd5	Rd4		D7	Rd1 Rd2 Rd3 Rd48	Rd47	D10	Rd46	Rd45	Rd44	D11	Rd43	D12	Rd42	Rd41	Rd40	Rd39		D13	Rd38																					

Nazwa rys.: Profile kanalizacji deszczowej "I"		Rys.3	
Obiekt: Budynek Liceum Ogólnokształcącego z salą gimnastyczną Ostrów Mazowiecka, ul. Kościuszki dz.nr 4110/1		Skala	1:100/500
		Data	30.05.2008r
Autor projektu	Imię i nazwisko	Nr upr.	Podpis
	mgr inż. Marcin Pawłuszewicz	B1/195/01	
Sprawdził:	mgr inż. Marek Godlewski	PDL/IS/0208/06	
Mprojekt Marcin Pawłuszewicz 15-506 Białystok ul. Zdrowa 5 tel. 693729399			