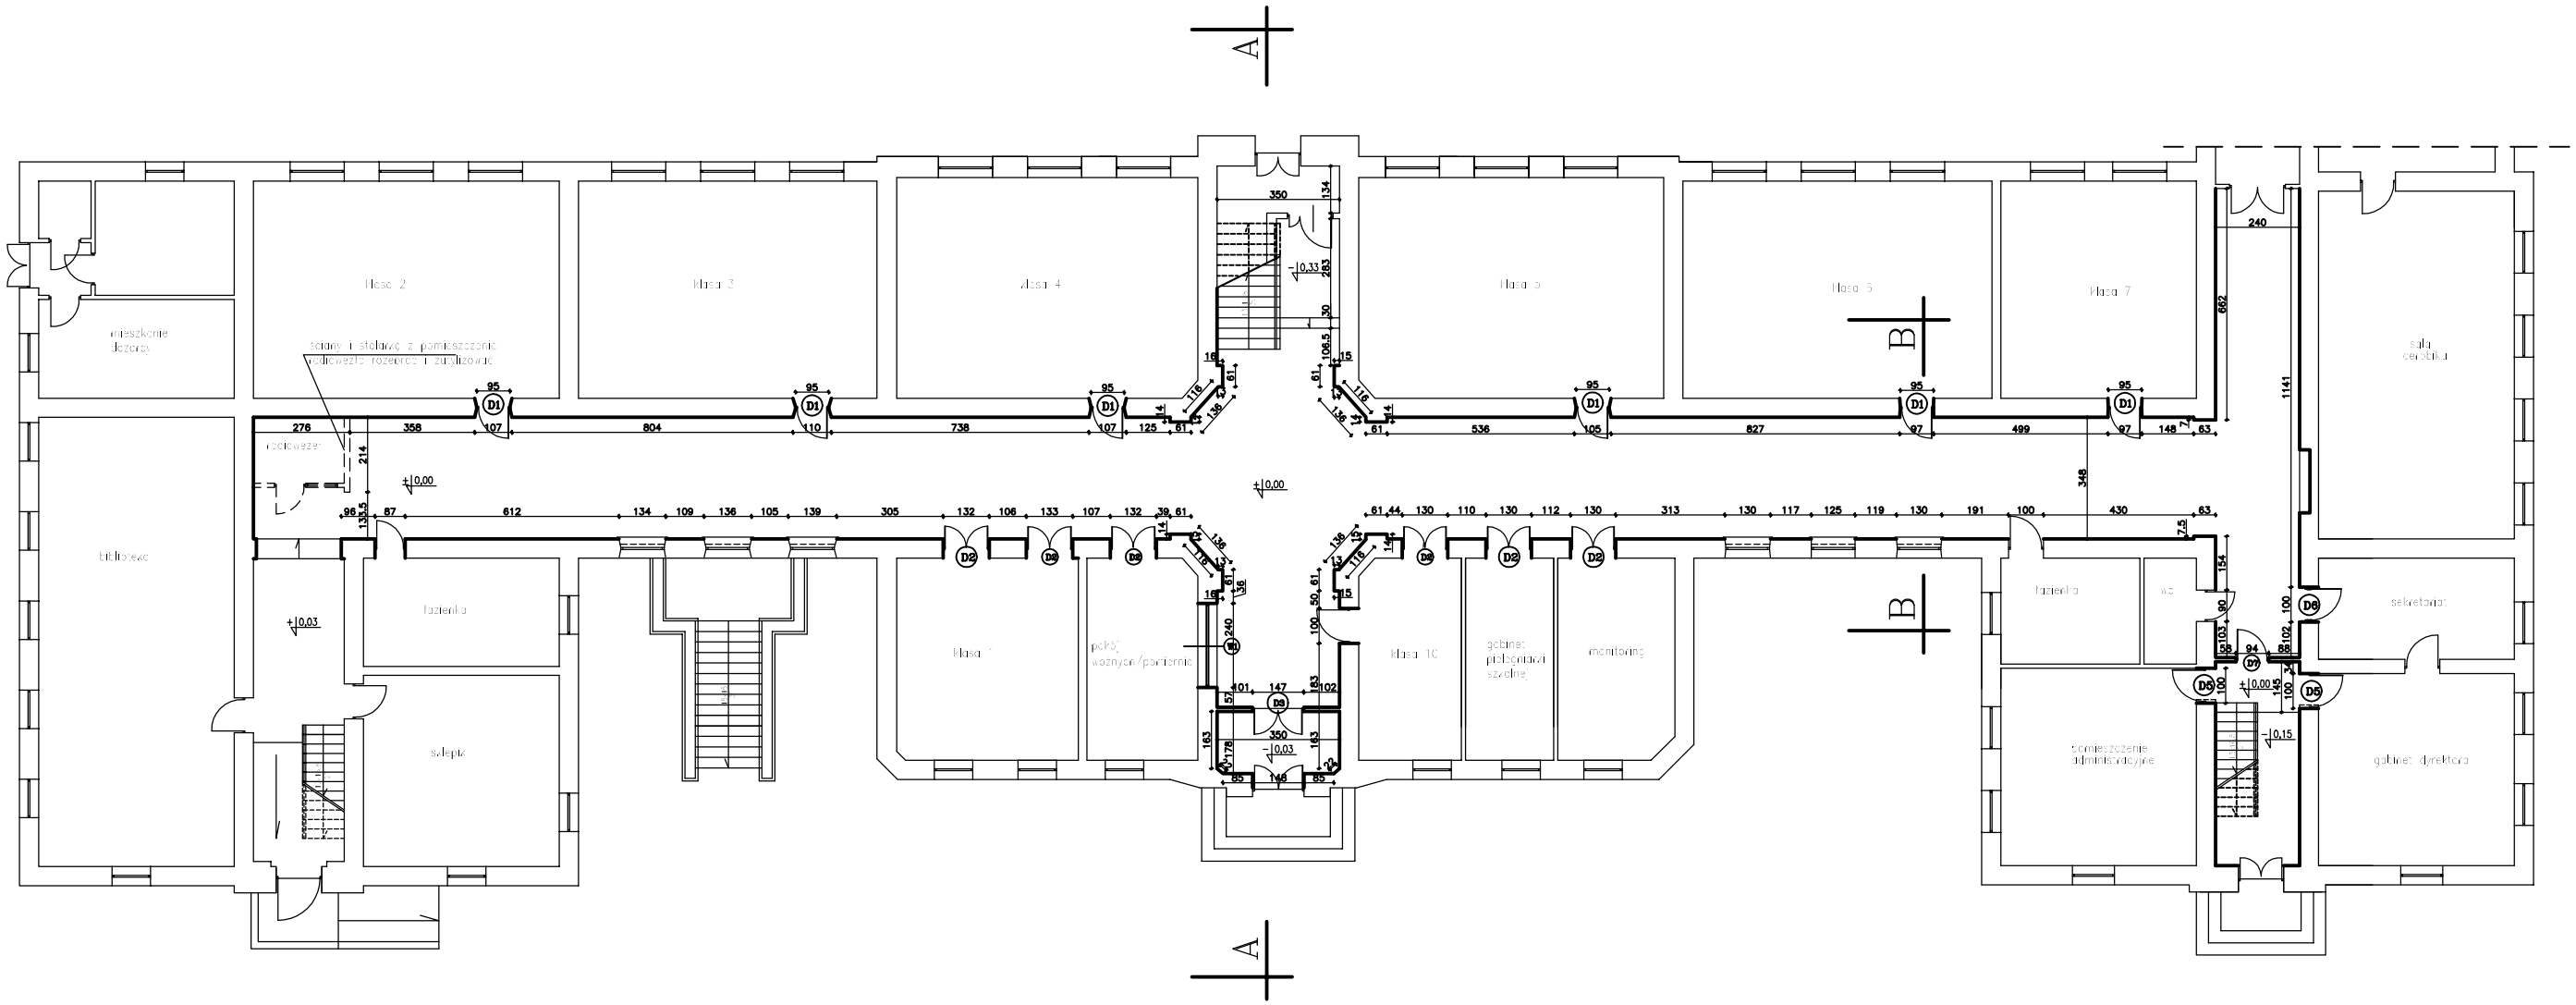
A
B
Klasa 2
Klasa 3
Klasa 4
Klasa 5
Klasa 6
Klasa 7
Klasa 1
Klasa 1C
pokój wożnych/portierni
gabinet pielęgniarki szkolnej
monitoring
hol
hall
hall
hall